

**Agenzia del Territorio
CATASTO FABBRICATI
Ufficio Provinciale di
Milano**

Dichiarazione protocollo n. MI0105579 del 04/03/2013

Planimetria di u.i.u. in Comune di Segrate

Via Dante Alighieri

civ. 4/A

Identificativi Catastali:

Sezione:
Foglio: 40
Particella: 142
Subalterno: 7

Compilata da:
Giraldo Marco Andrea
Iscritto all'albo:
Geometri


Prov. Milano

N. 11169


Scheda n. 1

Scala 1:200


**Piano secondo
h. 2,70**

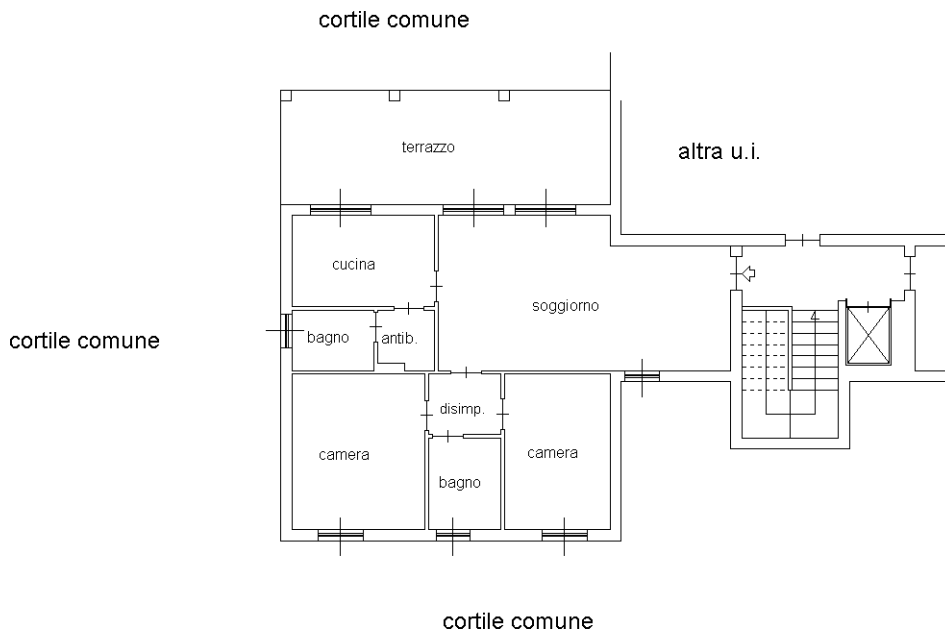

**Piano primo interrato
h. 2,65**

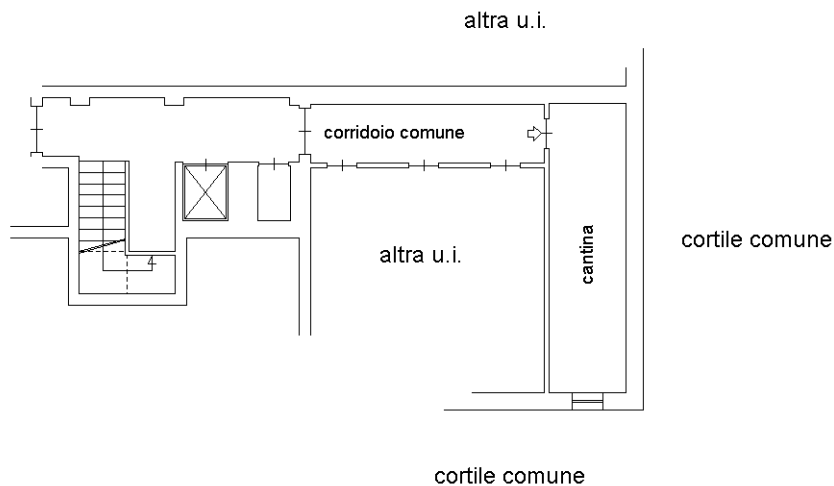

orientamento

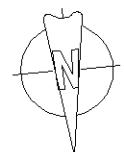

Ultima planimetria in atti