

MODULARIO
F. rig. rend. 497




MINISTERO DELLE FINANZE
DIREZIONE GENERALE DEL CATASTO E DEI SS.TT.EE.
CATASTO EDILIZIO URBANO (RDL 13-4-1939, n. 652)

MOD. **BN** (CEU)

LIRE
250

Planimetria di u.i.u. in Comune di MILANO via GENESIO civ. 36

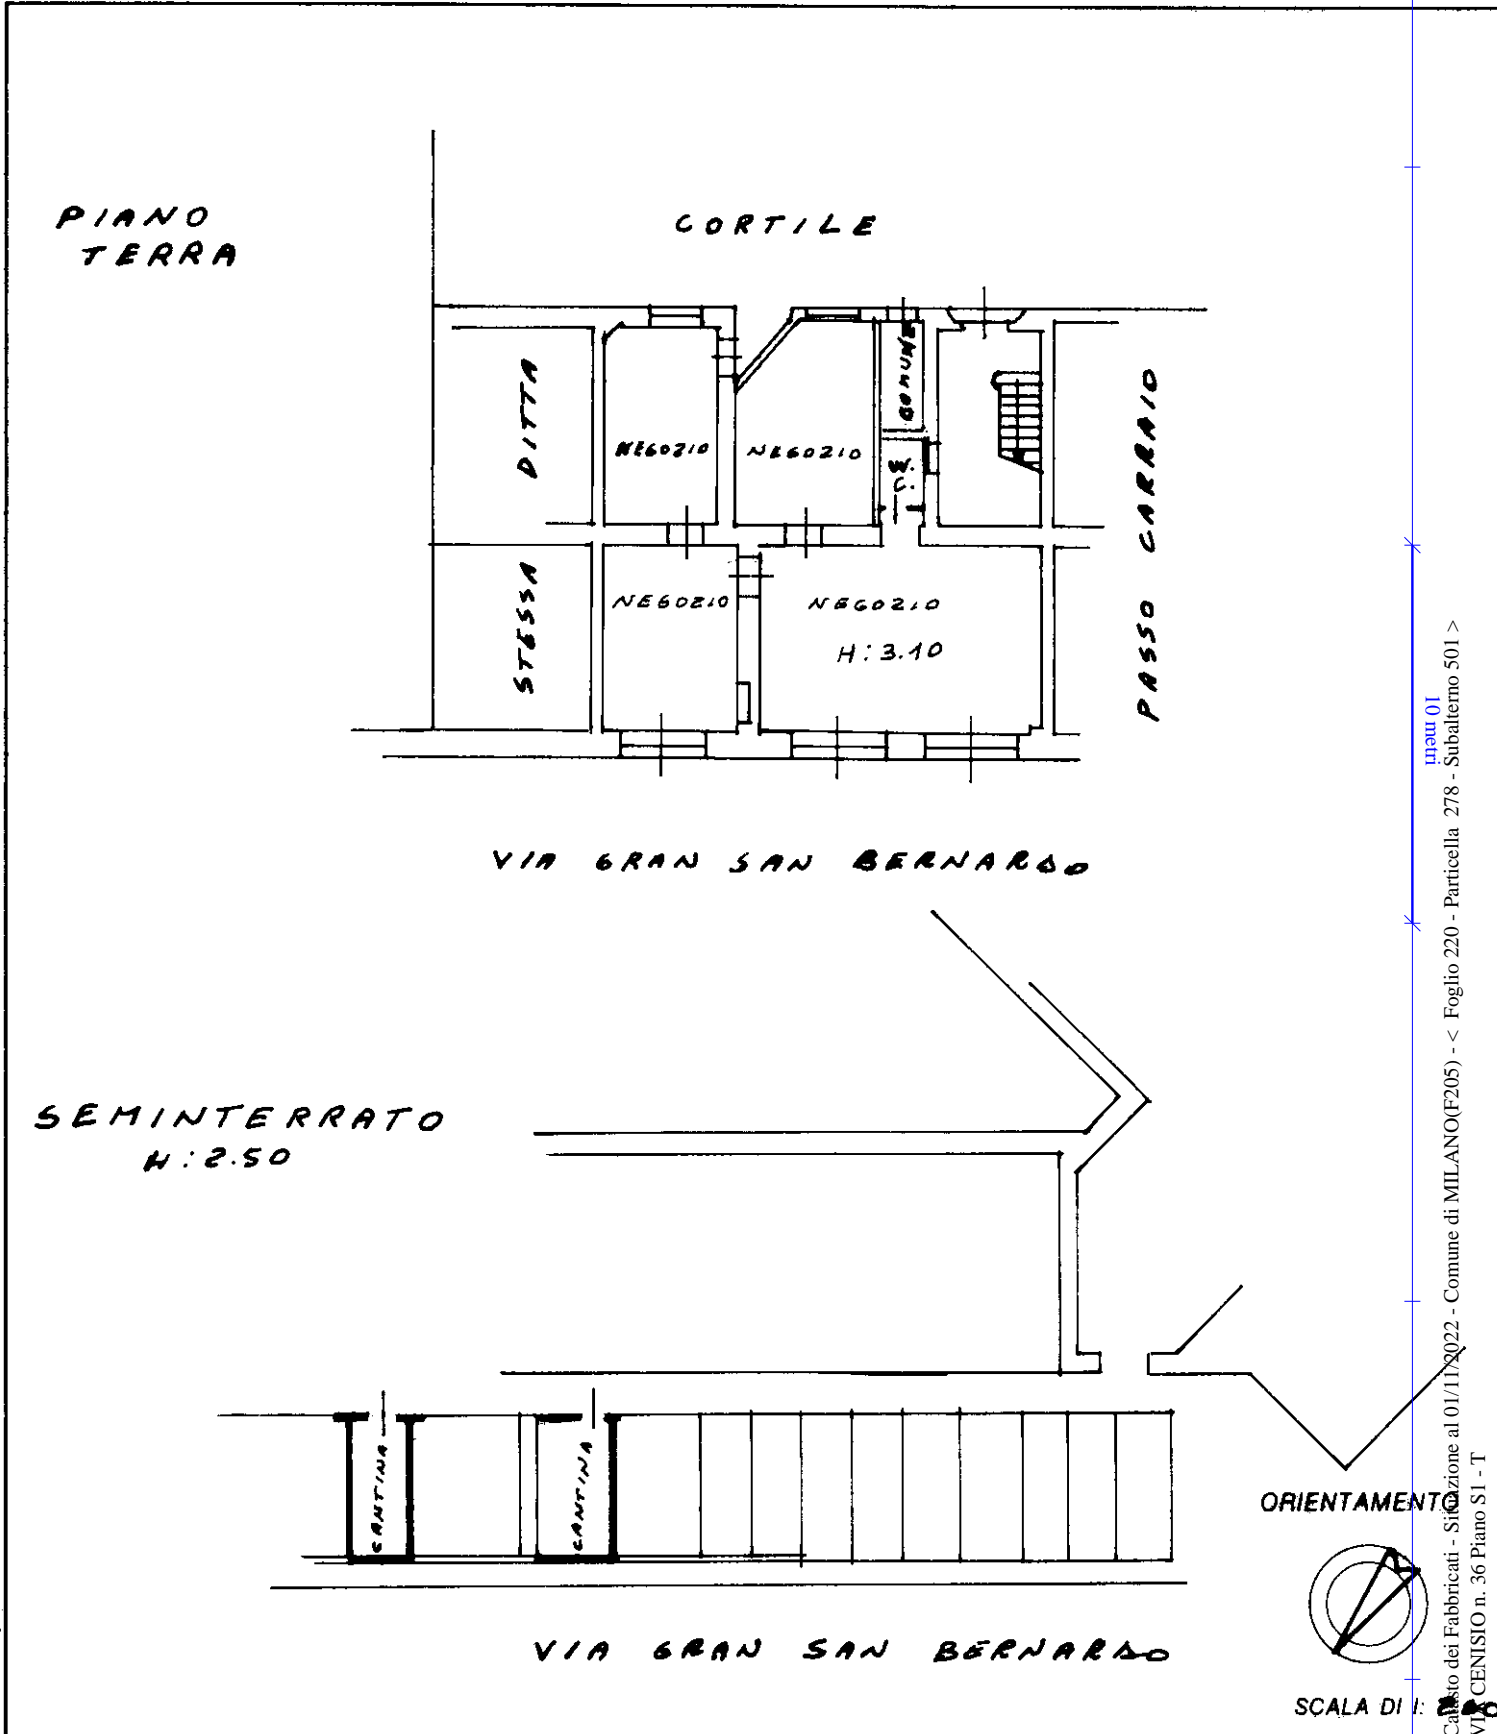

Roma - Istituto Poligrafico e Zecca dello Stato - P.V.

man 01
Catasto dei Fabbricati - Situazione al 01/11/2022 - Comune di MILANO(F205) - < Foglio 220 - Particella 278 - Subalterno 501 >
VI GENESIO n. 36 Piano S1 - T

Ultima planimetria in atti di N.C.

Denuncia di variazioni 01/11/2022 - n. 278 - Richiedente: MNIMGR56S66F205N

Totale schede: 1 - Formato di acquisizione: A4 (210x297) - Formato stampato richiesto: A4 (210x297)

Identificativi catastali
F. 220
n. 278 sub. 74-75-105

Compilata dal Geom. Boechi Gianpiero
(Titolo, cognome e nome)
Iscritto all'albo de Geometri

della provincia di MI

RESERVATO ALL'UFFICIO
4717