

**Agenzia del Territorio
CATASTO FABBRICATI
Ufficio Provinciale di
Milano**

Dichiarazione protocollo n. MI0143298 del 18/02/2008

Planimetria di u.i.u. in Comune di Milano

Via Cascina Bianca

civ. SC

Identificativi Catastali:

Sezione:

Foglio: 626

Particella: 214

Subalterno: 32

Compilata da:

Brugnara Angelo

Iscritto all'albo:

Geometri


Prov. Milano

N. 7101

Scheda n. 1


Scala 1:200

mapp. 212

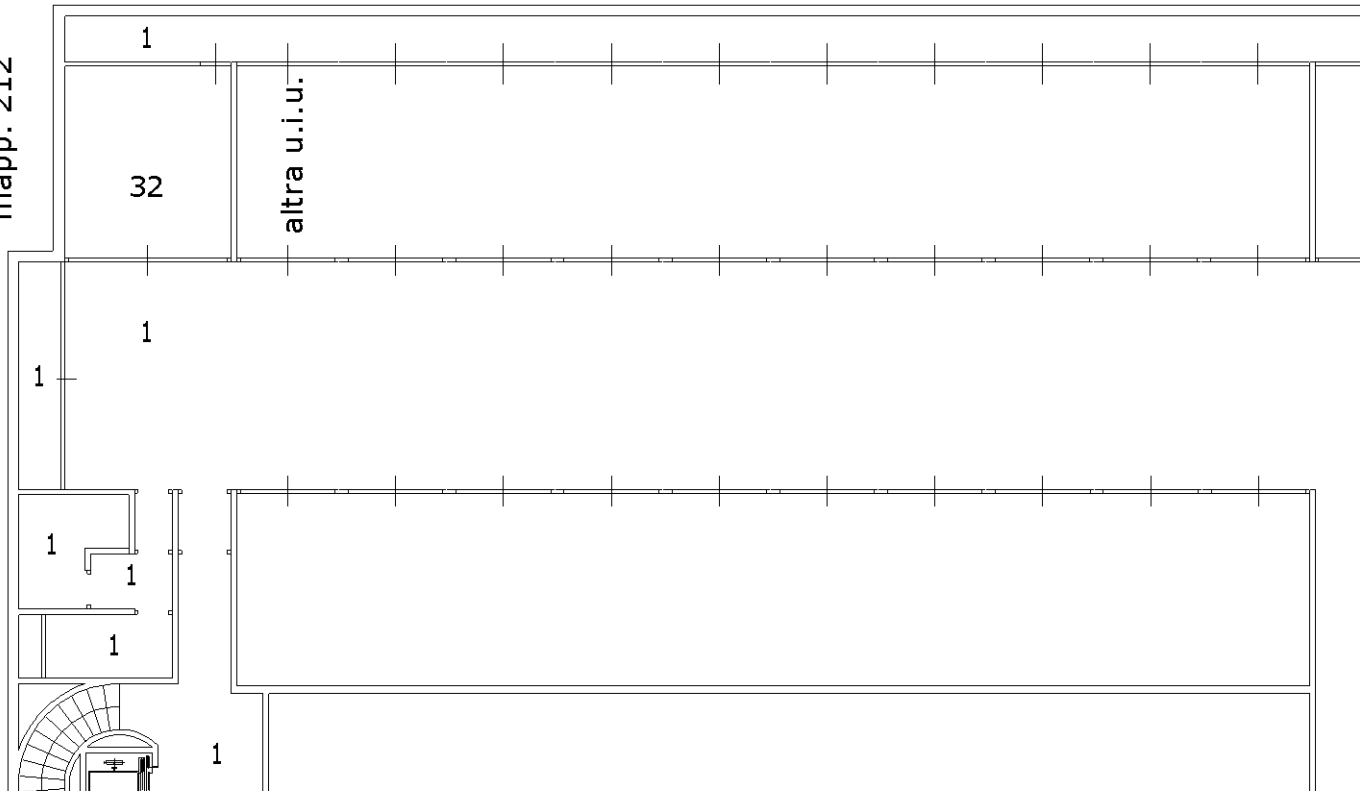

**PIANO INTERRATO
BOX H=240**

ORIENTAMENTO

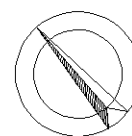

SCALA 1:200

Ultima planimetria in atti