

**Agenzia del Territorio  
CATASTO FABBRICATI  
Ufficio Provinciale di  
Milano**

Dichiarazione protocollo n. MI0717268 del 27/10/2005

Planimetria di u.i.u. in Comune di Milano

Via Gardone

civ. 19

Identificativi Catastali:

Sezione:  
Foglio: 555  
Particella: 74  
Subalterno: 791

Compilata da:


Isritto all'albo:

N. ~~██████████~~

Scheda n. 1

Scala 1:200

Piano  
interrato

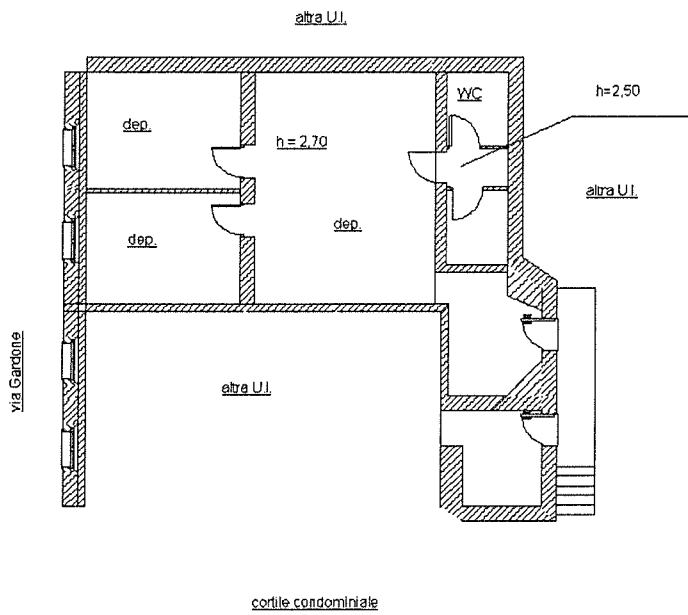

Catasto dei Fabbricati - Situazione al 21/09/2022 - Comune di MILANO(F205) - < Foglio 555 - Particella 74 - Subalterno 791 >  
VIA GARDONE n. 19 Piano S1

Ultima planimetria in atti

Data: 21/09/2022 - n. T357568 - Richiedente: ~~████████████████████~~

Totale schede: 1 - Formato di acquisizione: A4(210x297) - Formato stampa richiesto: A4(210x297)