

**Agenzia del Territorio  
CATASTO FABBRICATI  
Ufficio Provinciale di  
Milano**

Dichiarazione protocollo n. MI0408168 del 20/05/2005

Planimetria di u.i.u. in Comune di Bollate

Via Tagliamento

civ. 22

Identificativi Catastali:

Sezione:

Foglio: 45

Particella: 72

Subalterno: 704

Compilata da:

Pegolotti Alessandro

Iscritto all'albo:

Architetti


Prov. Milano

N. 13047

Scheda n. 1

Scala 1:200

PIANO SECONDO

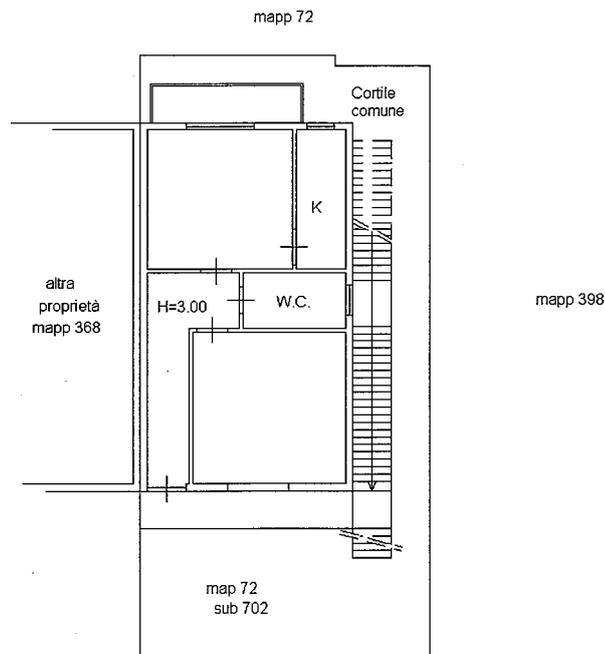

200

Catasto dei Fabbricati - Situazione al 10/09/2021 - Comune di BOLLATE(A940) - < Foglio: 45 Particella: 72 - Subalterno 704 >  
VIA TAGLIAMENTO n. 22 piano: 2;

Firmato Da: LUCA D'ANGELO Emesso Da: INFOCERT FIRMA QUALIFICATA 2 Serial#: d6cdaab