

**Agenzia del Territorio
CATASTO FABBRICATI
Ufficio Provinciale di
Milano**

Dichiarazione protocollo n. MI0121285 del 15/02/2007

Planimetria di u.i.u. in Comune di Milano

Via Ignazio Ciaia

civ. 3

Identificativi Catastali:

Sezione:

Foglio: 133

Particella: 382

Subalterno: 19

Compilata da:

Barrile Giangiacomo

Iscritto all'albo:

Ingegneri


Prov. Milano

N. 22920

Scheda n. 1

Scala 1:200

PIANO SECONDO
H. 300

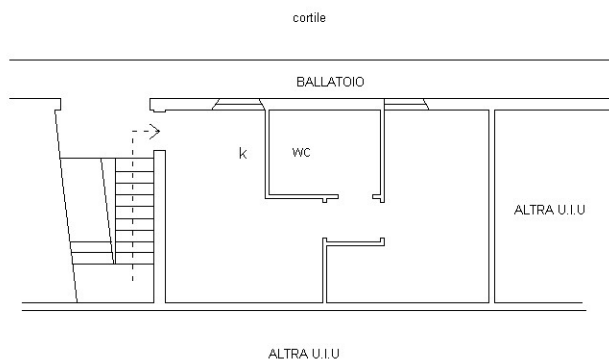

Ultima planimetria in atti

h2222-01
 Catasto dei Fabbricati - Situazione al 31/10/2022 - Comune di MILANO (F205) - < Foglio 133 - Particella 382 - Subalterno 19 >
 Firmato DA: **ALBERTO MALUROI ANSIELLO** Firmato Da: ARUBAPEC S.P.A. NG CA 3 Serial#: 66a3f439d971b81e7277fb5b0a271d

