

**Agenzia del Territorio
CATASTO FABBRICATI
Ufficio Provinciale di
Milano**

Dichiarazione protocollo n. MI0379255 del 04/06/2004

Planimetria di u.i.u. in Comune di Bollate

Via Meucci Antonio

civ. SNC

Identificativi Catastali:

Sezione:

Foglio: 18

Particella: 602

Subalterno: 33

Compilata da:

De Francesco Francesco

Isoritto all'albo:

Architetti



Prov. Milano

N. 4458

Scheda n. 1

Scala 1:200

PIANO TERRA H=280

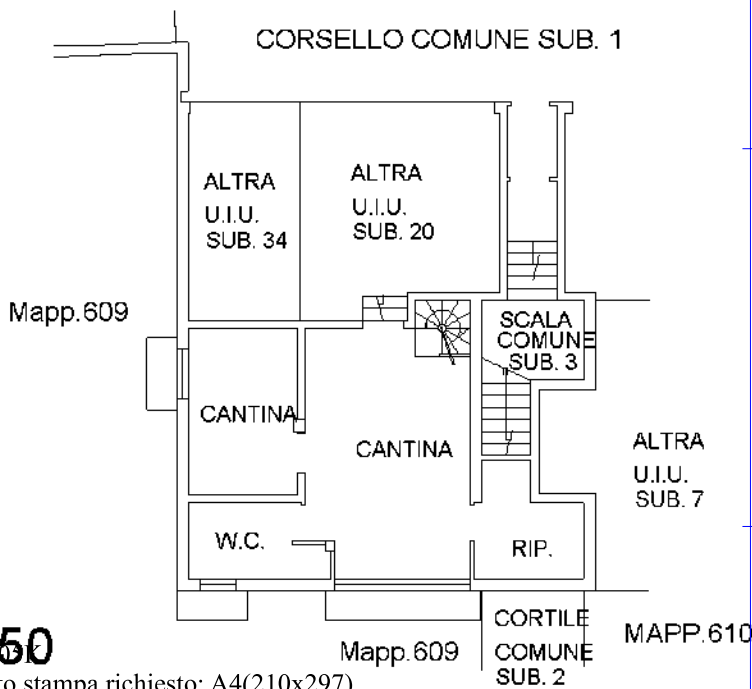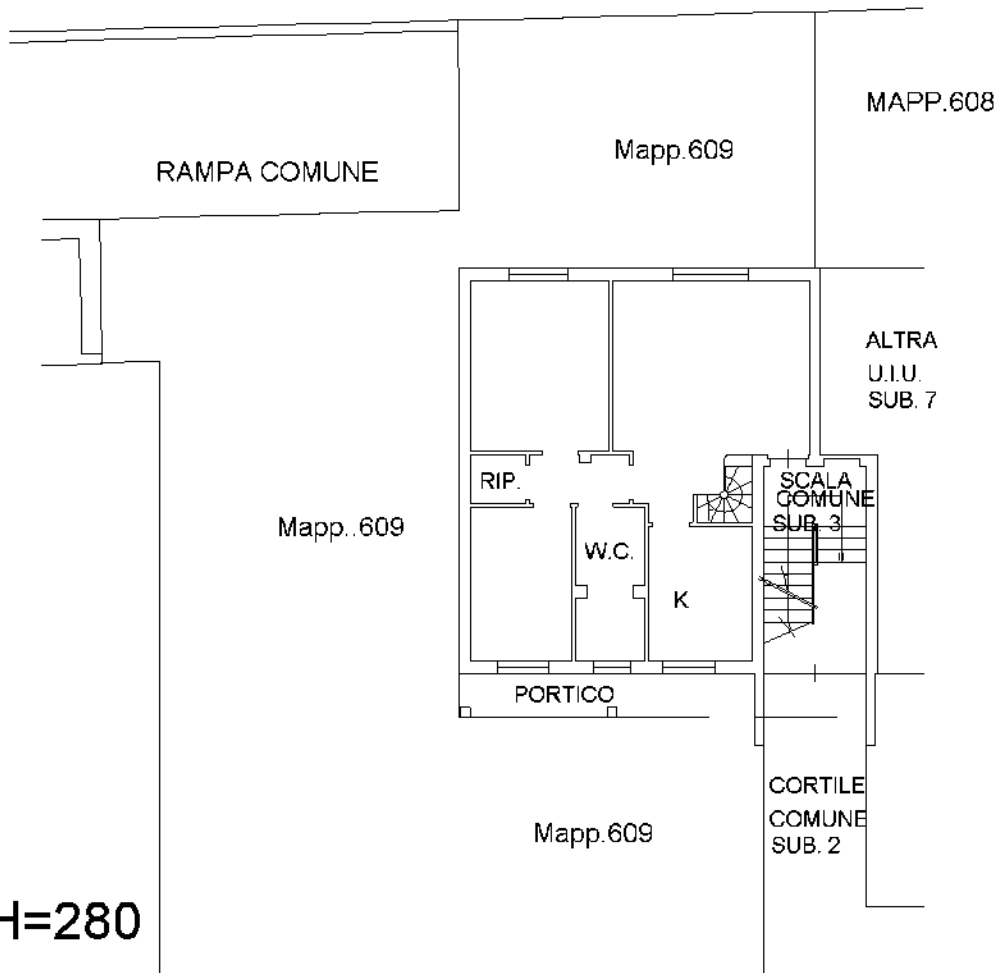

Ultima planimetria in atti

PIANO INTERRATO H=250