

**Agenzia del Territorio
CATASTO FABBRICATI
Ufficio Provinciale di
Milano**

Dichiarazione protocollo n. MI1147709 del 18/12/2009

Planimetria di u.i.u. in Comune di Limbiate

Via Arturo Toscanini

civ. 15

Identificativi Catastali:

Sezione:

Foglio: 9

Particella: 376

Subalterno: 26

Compilata da:

Barbato Stefano

Iscritto all'albo:


Architetti

Prov. Monza E Brianza

N. 1364

Scheda n. 1

Scala 1:200

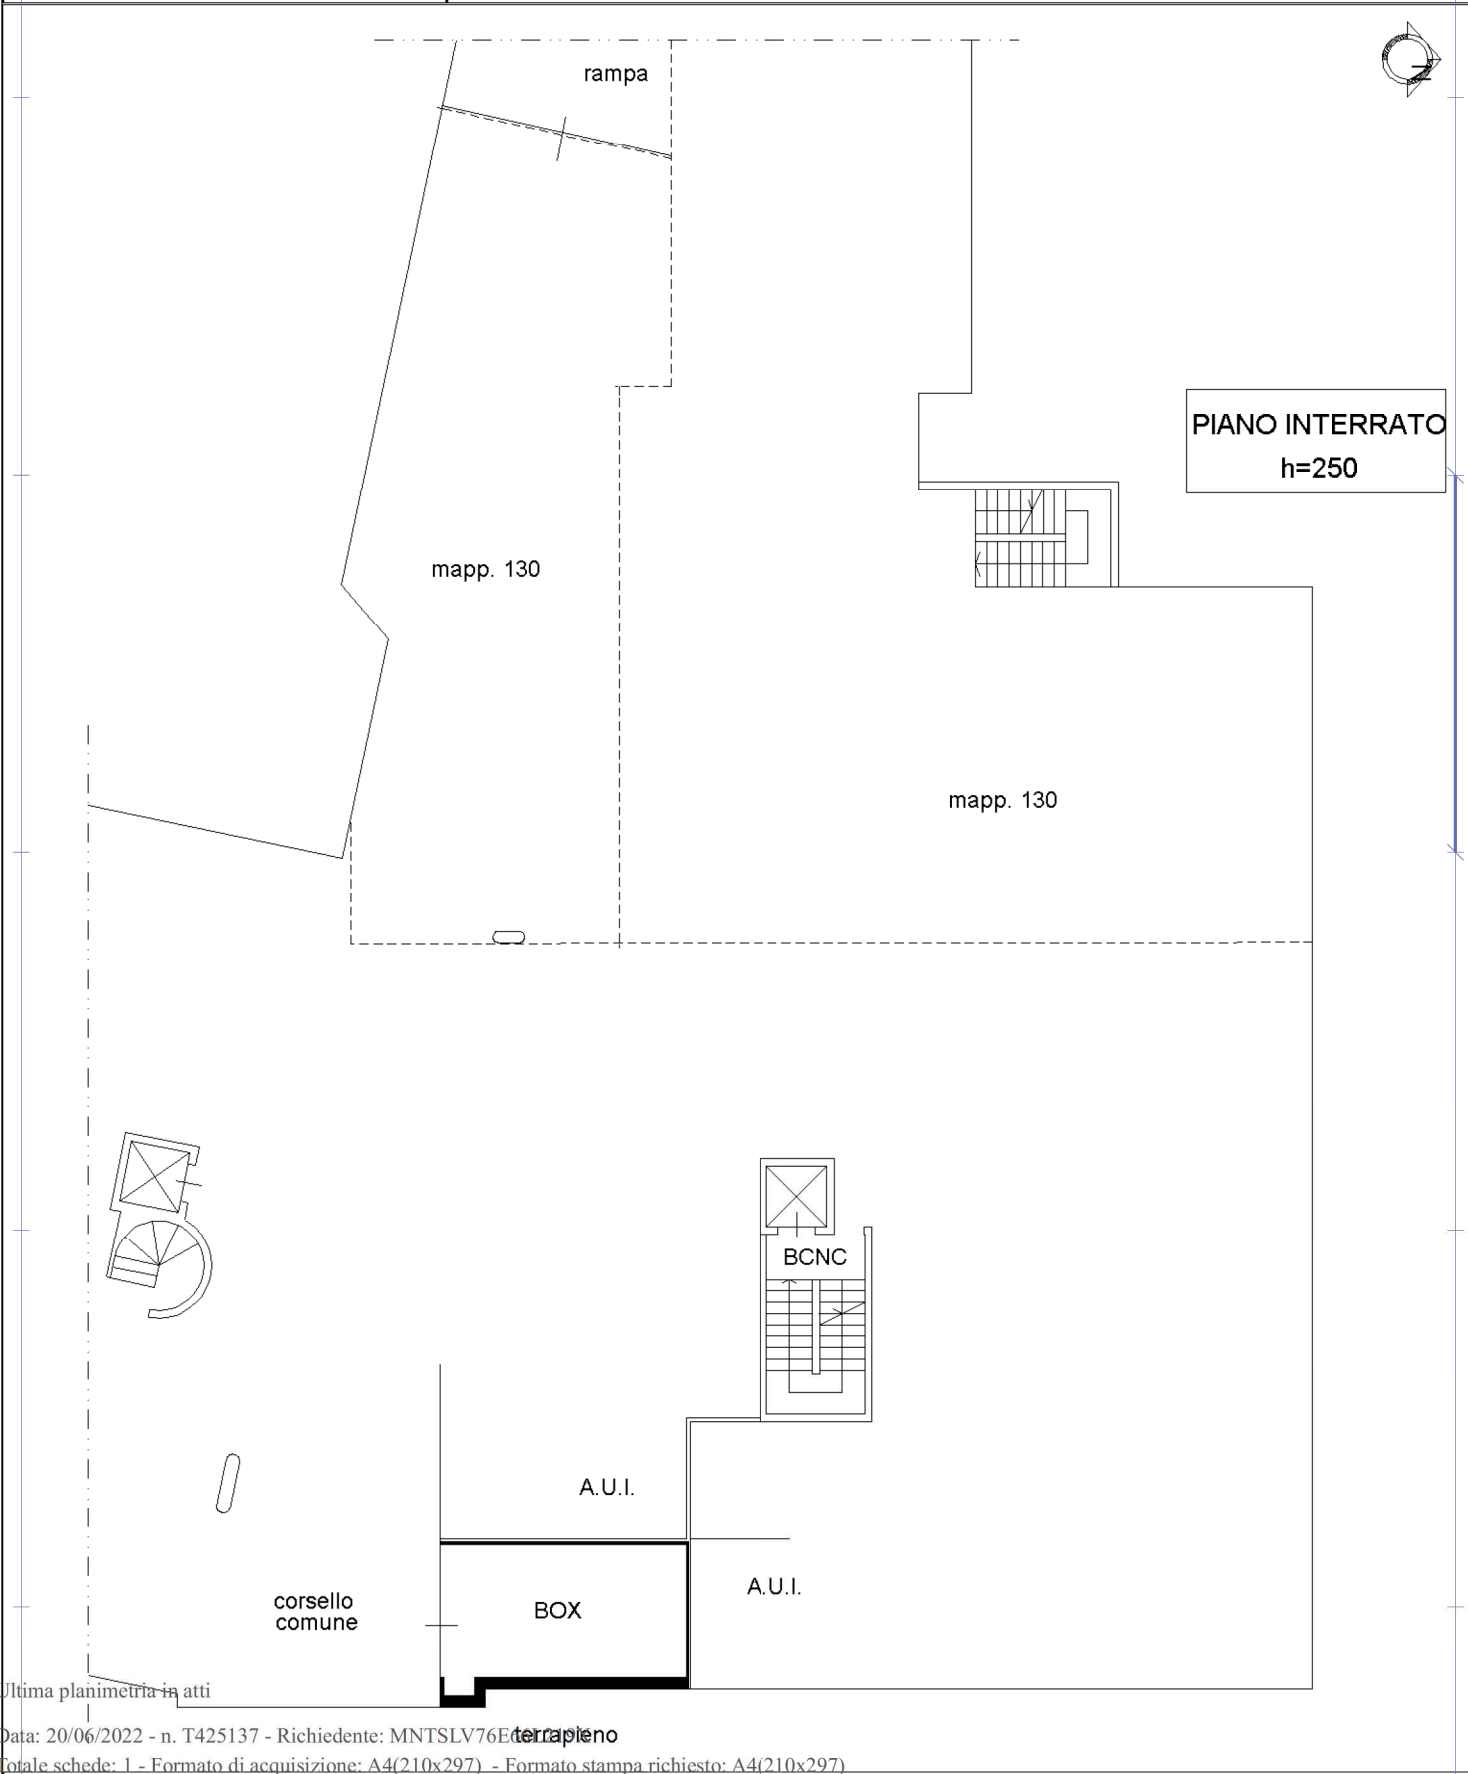

Ultima planimetria in atti

Data: 20/06/2022 - n. T425137 - Richiedente: MNTSLV76E66L219X

Totale schede: 1 - Formato di acquisizione: A4(210x297) - Formato stampa richiesto: A4(210x297)

Catasto dei Fabbricati - Situazione al 20/06/2022 - Comune di LIMBIATE(E591) - < Foglio 9 - Particella 376 - Subalterno 26 >
Firmato DA **STEFANO BARBATO** IN SENSO DELL'ART. 1362 DEL R.D. N. 1076 DEL 1975 (FIRMA QUALIFICATA 2 Serial#: 1456987)

