


N=5041500

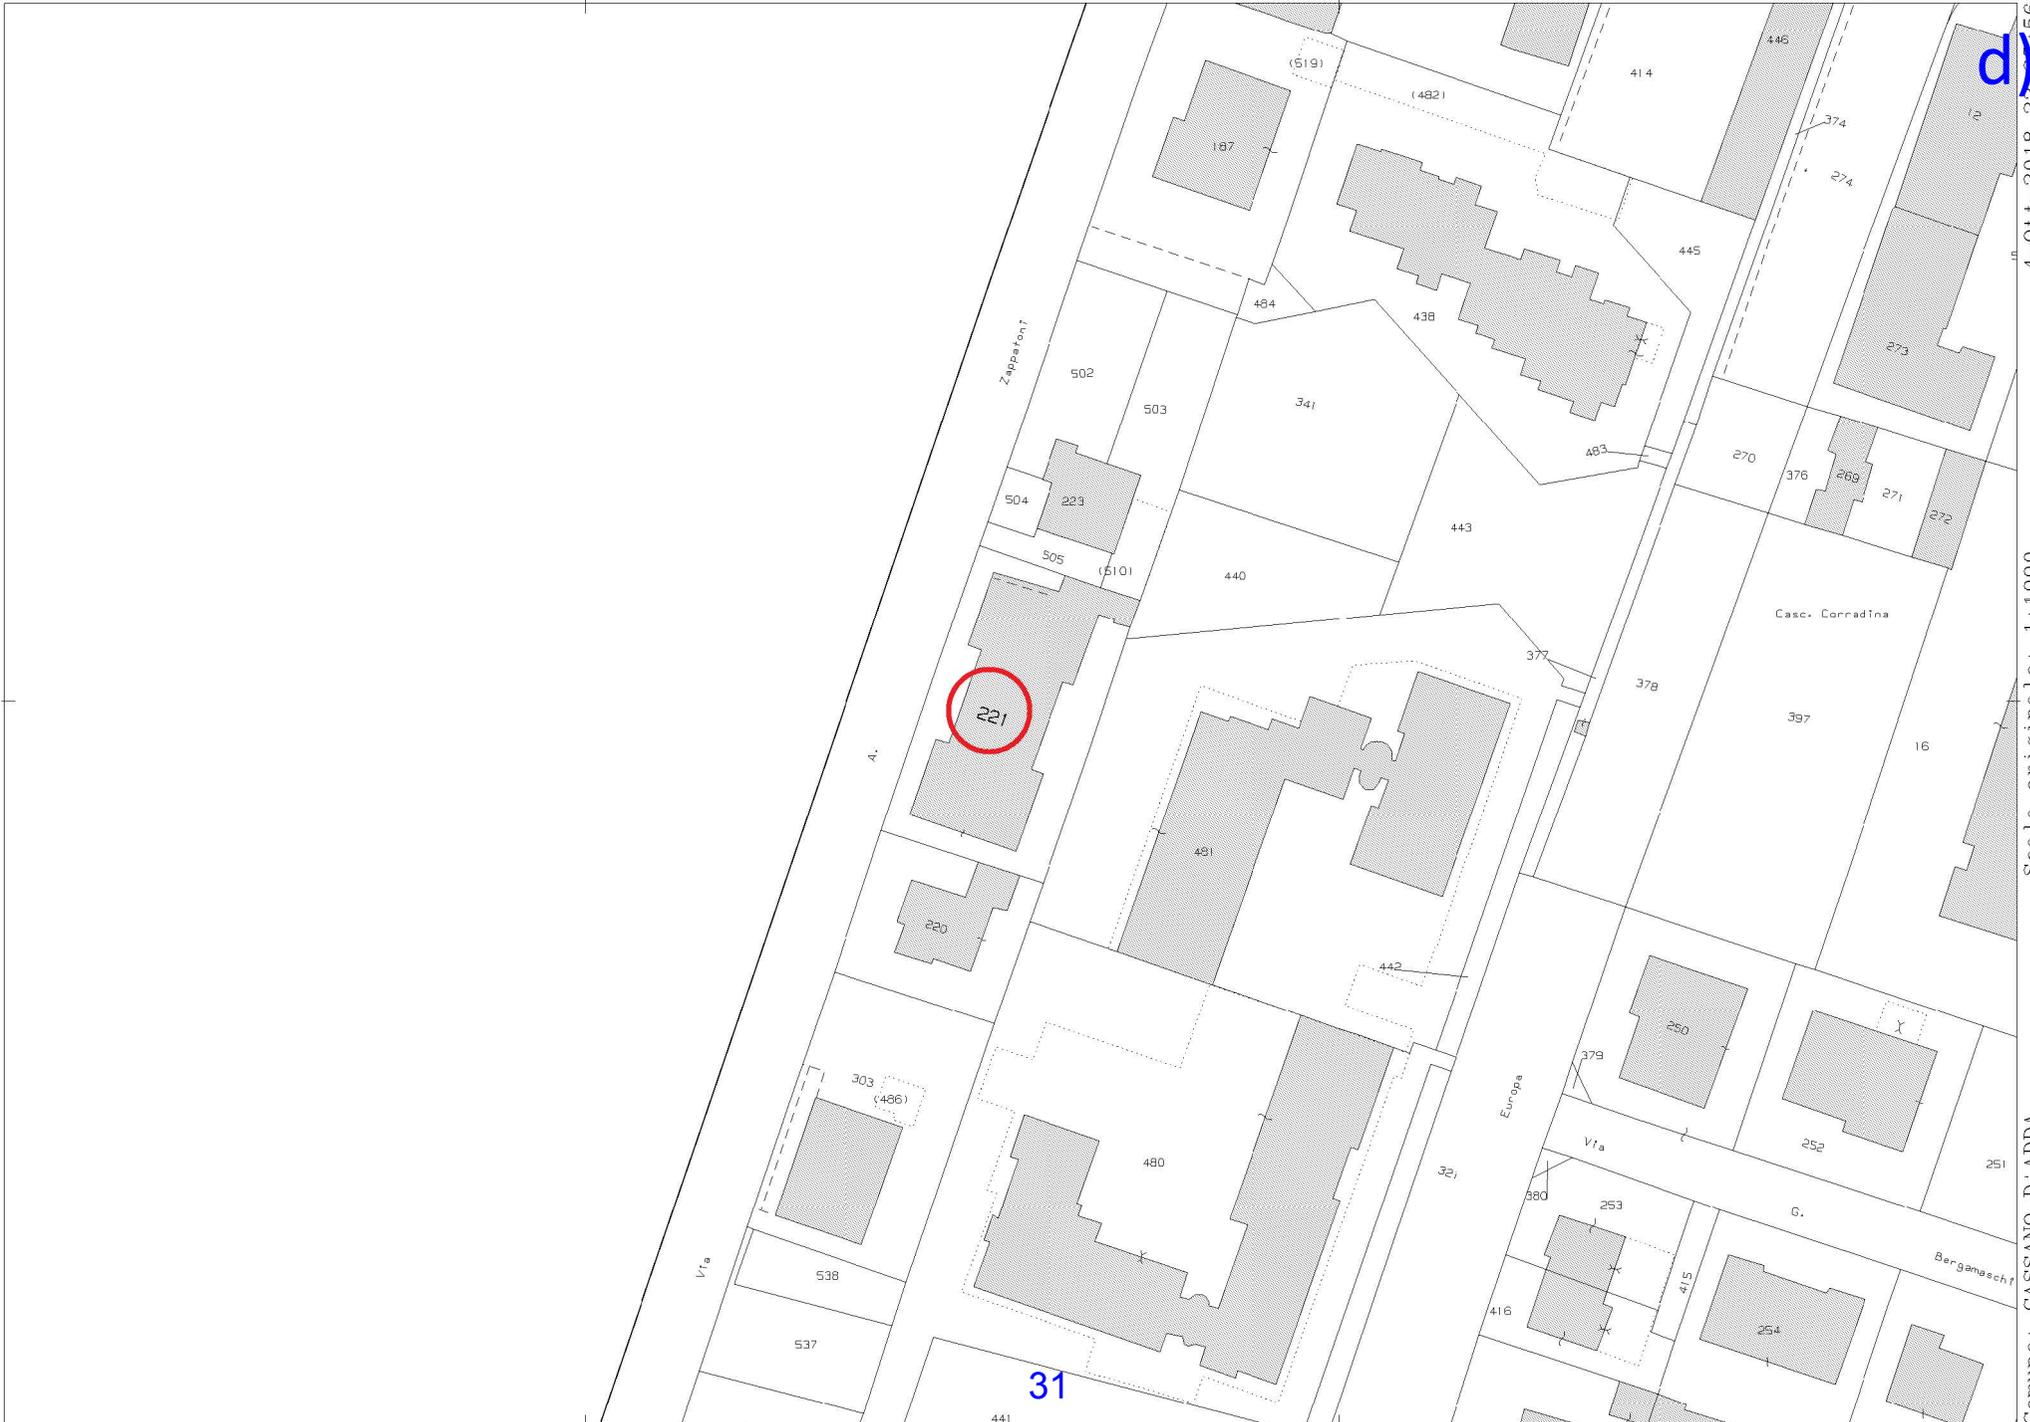

31

d

E=1540000

1 Particella: 221

Comune: CASSANO D'ADDA
 Foglio: 21
 Scala originale: 1:1000
 Dimensione cornice: 267.000 x 189.000 metri
 Prot. n. T348813/2018
 4-Ott-2018 22:53:56