

ELABORATO PLANIMETRICO

Compilato da:
Cavazza Pierangelo
Iscritto all'albo:
Architetti
Prov. Milano N. 2726

**Agenzia del Territorio
CATASTO FABBRICATI
Ufficio Provinciale di
Milano**

Comune di Milano
Sezione: Foglio: 321 Particella: 252

Protocollo n. MI0381546 del 17/05/2012
Tipo Mappale n. 347289 del 09/05/2012

Dimostrazione grafica dei subalterni





Scala 1 : 500

piano quarto


piano terzo

piano secondo

piano primo

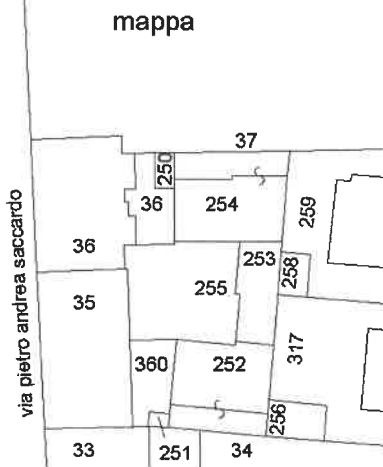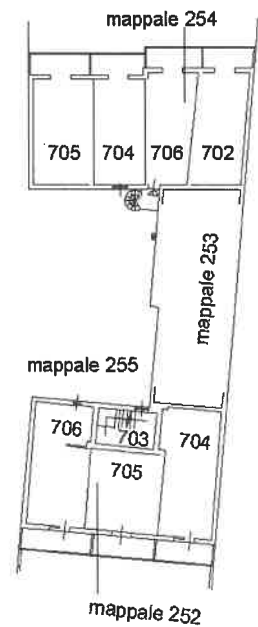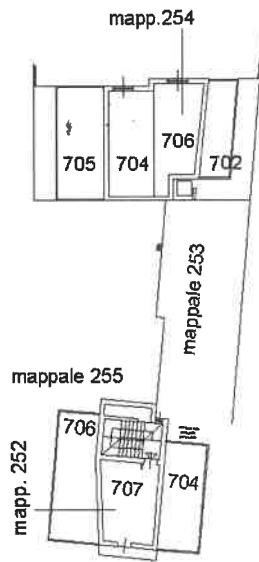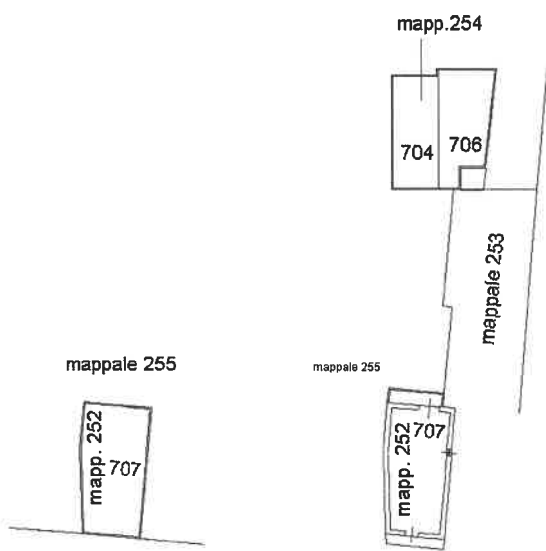

piano terra

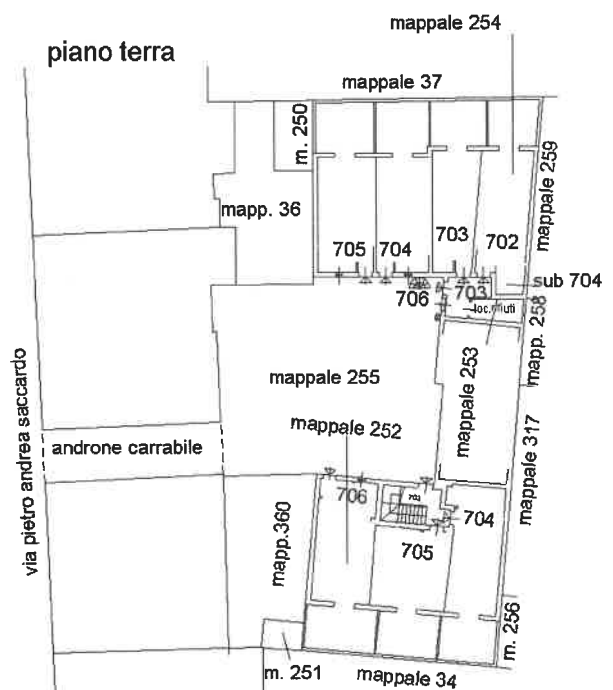

Ultima planimetria in atti

Data: 20/06/2021 - n. T27177 - Richiedente: Telematico

Totale schede: 1 - Formato di acquisizione: A4(210x297) - Formato stampa richiesto: A4(210x297) - Fattore di scala non utilizzabile

