

**Agenzia del Territorio
CATASTO FABBRICATI
Ufficio Provinciale di
Milano**

Dichiarazione protocollo n. MI0502623 del 04/06/2008

Planimetria di u.i.u. in Comune di Rozzano

Via Ticino

civ. 18

Identificativi Catastali:

Sezione:
Foglio: 11
Particella: 9
Subalterno: 714

Compilata da:
Reali Egidio

Iscritto all'albo:
Geometri



Prov. Pavia

N. 2635

Scheda n. 1

Scala 1:200

PIANO PRIMO

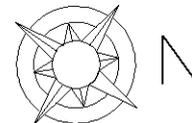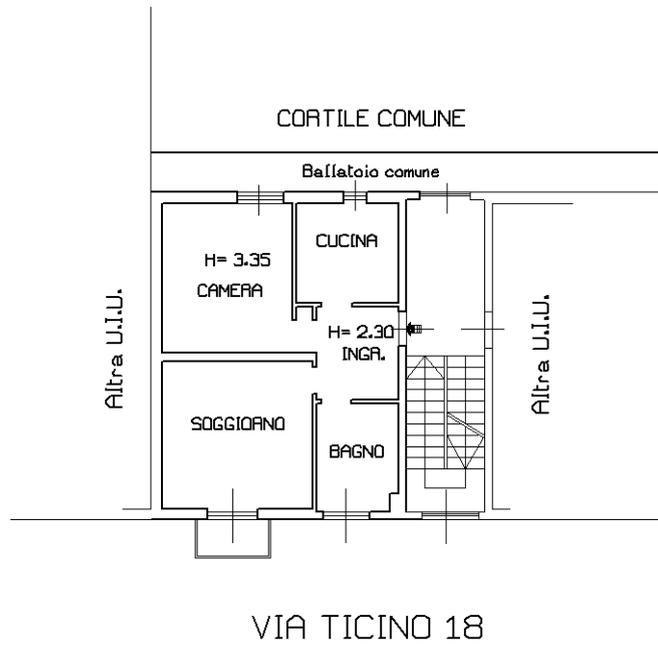

Ultima planimetria in atti

Data: 04/01/2022 - n. T188972 - Richiedente: CLMFBA57C07F205A

Totale schede: 1 - Formato di acquisizione: A4(210x297) - Formato stampa richiesto: A4(210x297)