

**Agenzia del Territorio
CATASTO FABBRICATI
Ufficio Provinciale di
Milano**

Dichiarazione protocollo n. MI0527178 del 11/06/2008

Planimetria di u.i.u. in Comune di Rozzano

Via Ticino

civ. 18

Identificativi Catastali:

Sezione:

Foglio: 11

Particella: 9

Subalterno: 715

Compilata da:

Reali Egidio

Iscritto all'albo:

Geometri



Prov. Pavia

N. 2635

Scheda n. 1

Scala 1:200

PIANO SECONDO (sottotetto)

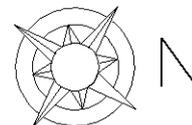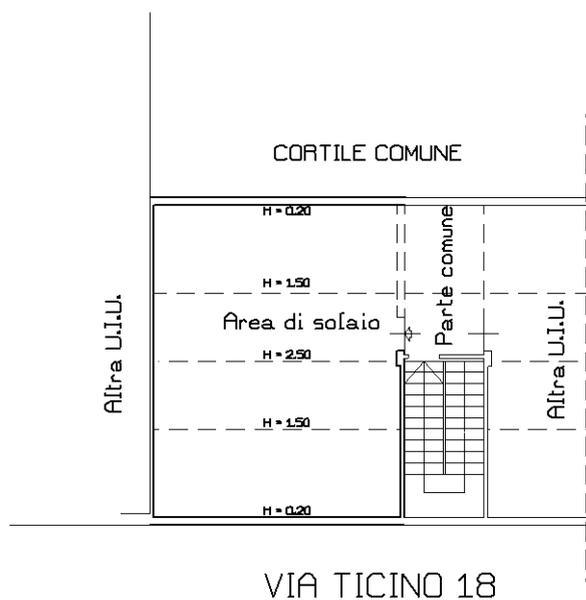

Catasto dei Fabbricati - Situazione al 04/01/2022 - Comune di ROZZANO (H623) - < Foglio: 11 - Particella: 9 - Subalterno: 715 >
VIA TICINO n. 18 piano: 2;

Ultima planimetria in atti