

Agenzia del Territorio
CATASTO FABBRICATI
Ufficio Provinciale di
Milano

Dichiarazione protocollo n. MI0180115 del 21/03/2006

Planimetria di u.i.u. in Comune di Milano

Viale Mar Jonio

civ. 9

Identificativi Catastali:

Sezione:

Foglio: 301

Particella: 22

Subalterno: 93

Compilata da:
Truant Tiberio

Iscritto all'albo:
Geometri


Prov. Milano

N. 6034



Scheda n. 1

Scala 1:200

PIANO SESTO

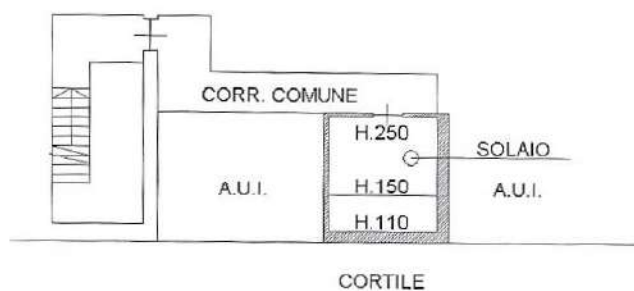

PIANO QUINTO H.300

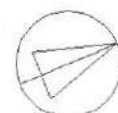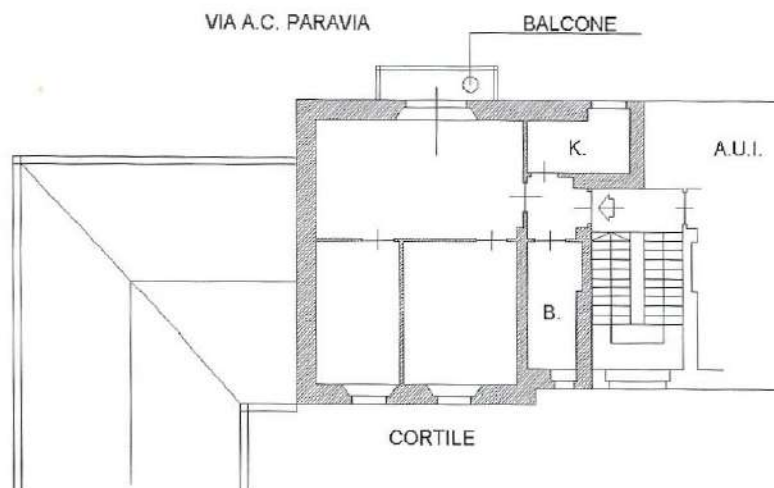

SCALA 1:200

Catasto dei Fabbricati - Situazione al 13/12/2021 - Comune di MILANO (F205) - < Foglio: 301 Particella: 22 - Subalterno 93 >
VIALE MAR JONIO n. 9 piano: 5-6;

