

**Agenzia del Territorio  
CATASTO FABBRICATI  
Ufficio Provinciale di  
Milano**

Dichiarazione protocollo n. MI0068579 del 01/02/2010

Planimetria di u.i.u. in Comune di Garbagnate Milanese

Via Carroccio

civ. 5

Identificativi Catastali:


Sezione:  
Foglio: 14  
Particella: 186  
Subalterno: 712

Compilata da:  
Antognazzi Francesco  
Iscritto all'albo:  
Geometri


Prov. Milano

N. 9068

Scheda n. 1      Scala 1:200

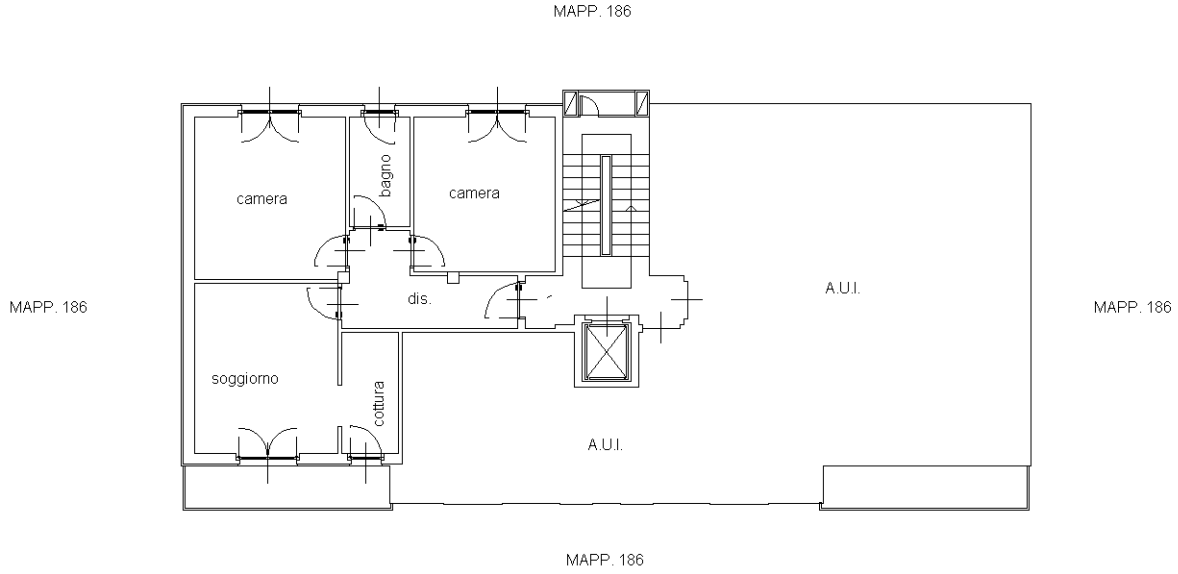


**PIANO TERZO H=3.00**

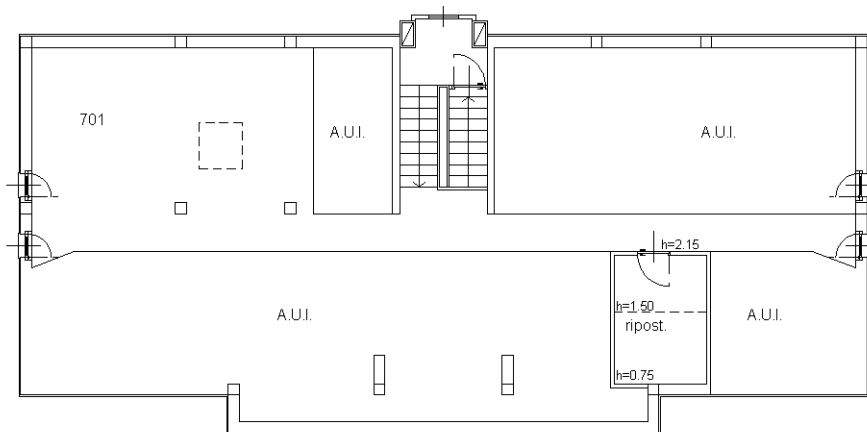

**PIANO QUARTO (SOTTOTETTO)**

Ultima planimetria in atti

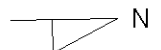

Catasto dei Fabbricati - Situazione al 26/12/2021 - Comune di GARBAGNATE MILANESE (D912) - < Foglio: 14 - Particella: 186 - Subalterno: 712 >  
VIA CARROCCIO n. 5 piano: 3-4;