

Agenzia delle Entrate
CATASTO FABBRICATI
Ufficio Provinciale di
Milano

Dichiarazione protocollo n. _____ del _____
Comune di Trezzano Sul Naviglio
Via Verri Pietro _____

civ. 38

Identificativi Catastali:

Sezione:
Foglio: 3
Particella: 46
Subalterno: 702

Compilata da:
Temellini Anita

Iscritto all'albo:
Architetti


Prov. Milano

N. 10379

Planimetria
Schema n. 1 Scala 1:200

PIANO TERRA

mapp. 219

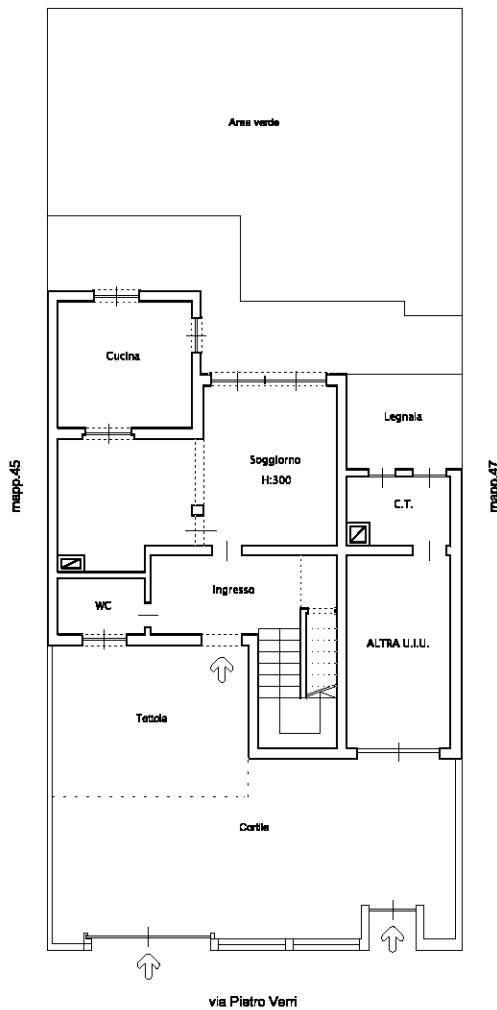

PIANO PRIMO

