

**Agenzia del Territorio
CATASTO FABBRICATI
Ufficio Provinciale di
Milano**

Dichiarazione protocollo n. MI0811796 del 06/08/2009

Planimetria di u.i.u. in Comune di Corbetta

Via Eugenio Villorosi

civ. SNC

Identificativi Catastali:

Sezione:

Foglio: 3

Particella: 1377

Subalterno: 855

Compilata da:
Monti Corrado

Iscritto all'albo:
Geometri

Prov. Como


N. 1604

Scheda n. 1


Scala 1:200

EDIFICIO "A"

PIANO PRIMO SOTTOSTRADA

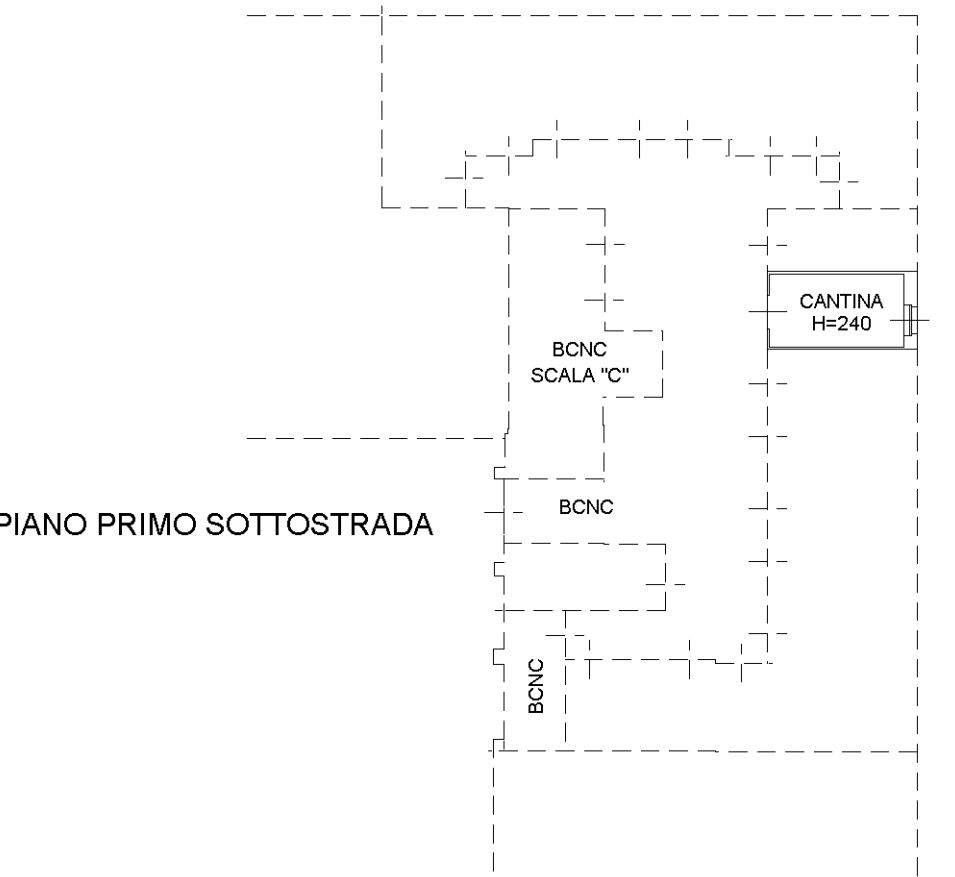

PIANO SECONDO

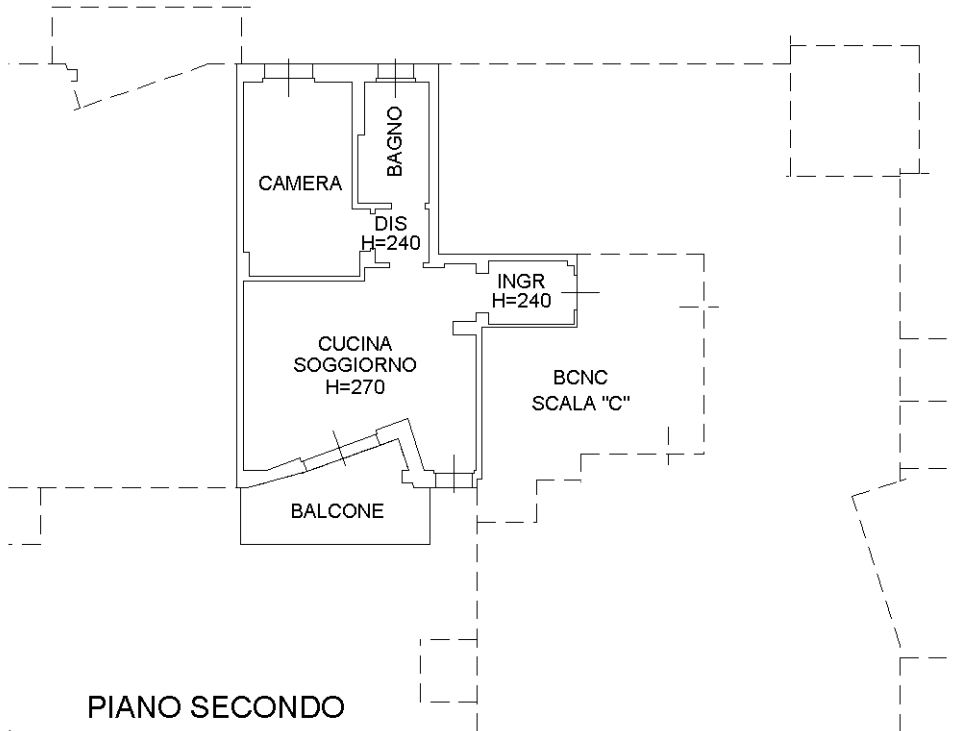

Ultima planimetria in atti

