

**Agenzia del Territorio  
CATASTO FABBRICATI  
Ufficio Provinciale di  
Milano**

Dichiarazione protocollo n. MI0667324 del 11/12/2014

Planimetria di u.i.u. in Comune di Milano

Corso Plebisciti

civ. 13

Identificativi Catastali:

Sezione:

Foglio: 356

Particella: 542

Subalterno: 69

Compilata da:  
Camponovo Guido


Iscritto all'albo:  
Periti Edili

Prov. Milano

N. 3750

Scheda n. 1

Scala 1:200

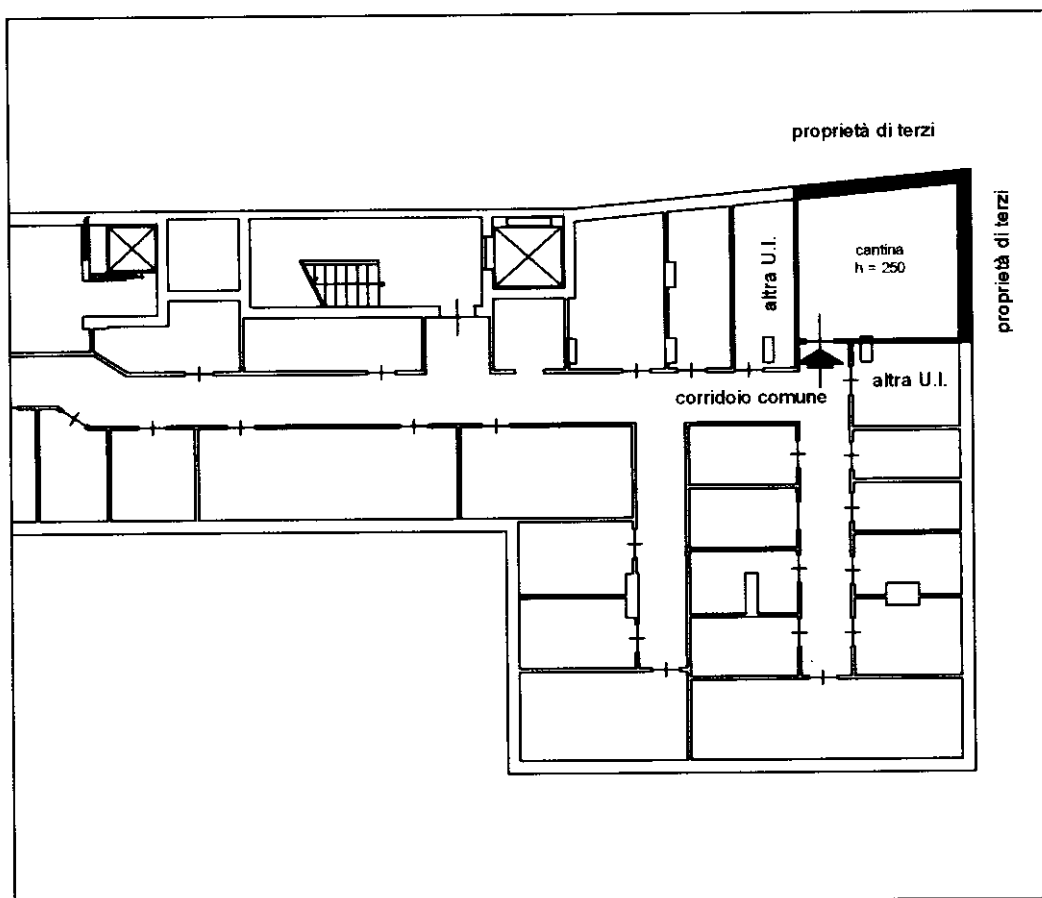

**PIANO SECONDO INTERRATO**

SCALA 1 : 200



Catasto dei Fabbricati - Situazione al 12/09/2021 - Comune di MILANO (F205) - < Foglio: 356 - Particella: 542 - Subalterno: 69 >  
CORSO PLEBISCITI n. 13 piano: S2;

Ultima planimetria in atti