

MODULARIO
F. fig. rend. 496



MINISTERO DELLE FINANZE
DIREZIONE GENERALE DEL CATASTO E DEI SERVIZI TECNICI ERARIALI

MOD. A (Nuovo Catasto Edilizio Urbano)

NUOVO CATASTO EDILIZIO URBANO


Lire
300

(R. DECRETO-LEGGE 13 APRILE 1939, N. 632)

Planimetria dell'immobile situato nel Comune di PIEVE EMANUELE Via S. BUOZZI n° 21

Ditta IMM.RE TACCONA 39 S.r.l. con sede in Carate S.za Via Garibaldi 189

Allegata alla dichiarazione presentata all'Ufficio Tecnico Erariale di Pieve Emanuele

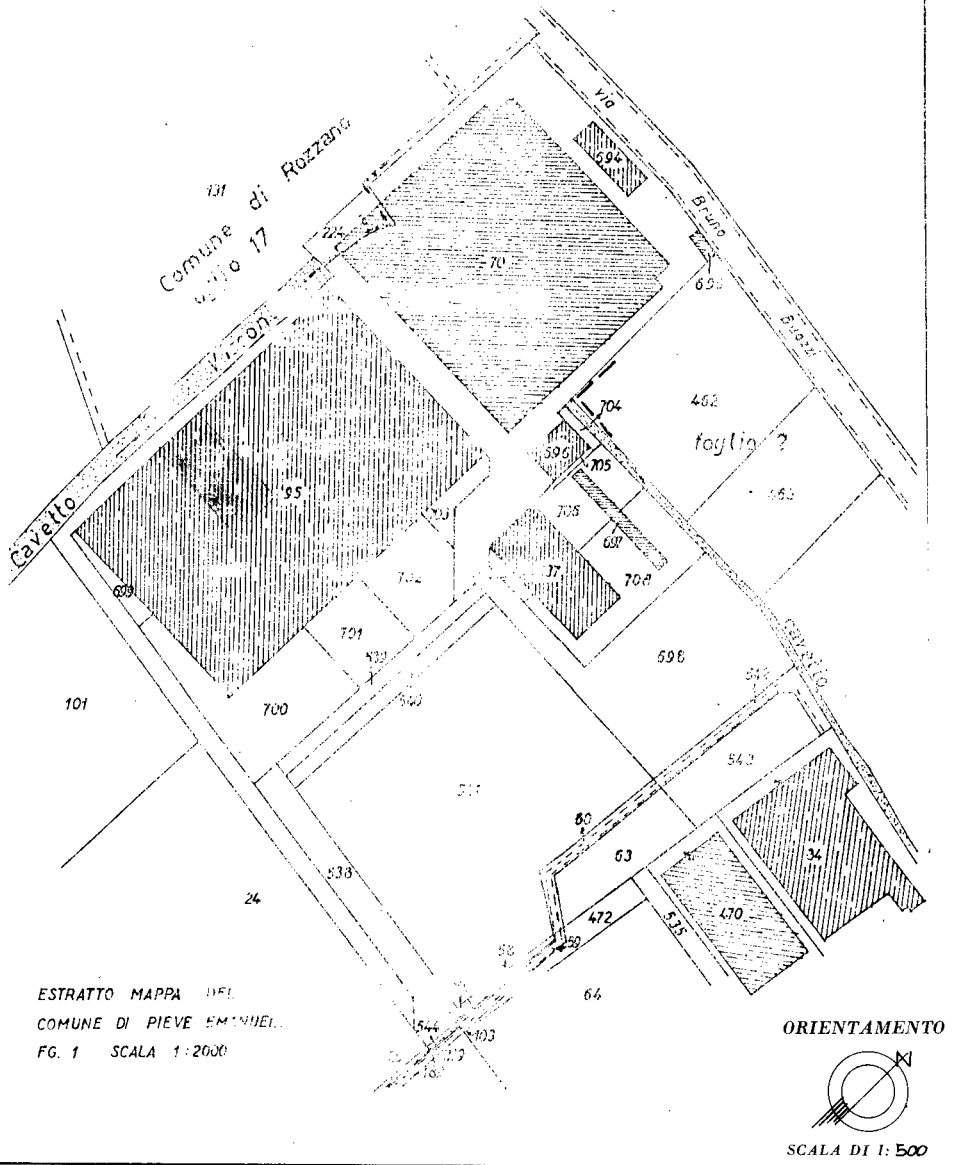

SPAZIO RISERVATO PER LE ANNOTAZIONI D'UFFICIO

DATA
PROT. N°

LA PRESENTE PLANIMETRIA
SOSTITUISCE L'UNITA' CENSITA
ALLA PARTITA N° 85
FG. 1 MAPP. 95 SUB. 18

NUOVO SUB. 18

PORZIONE "B"

Compilata dal Geometra
(Titolo, nome e cognome del tecnico)
MAURIZIO BO'


Iscritto all'Albo dei Geometri
della Provincia di MILANO n° 3323

DATA 7/03/1989

Firma: *[Handwritten Signature]*

Ultima planimetria in atti



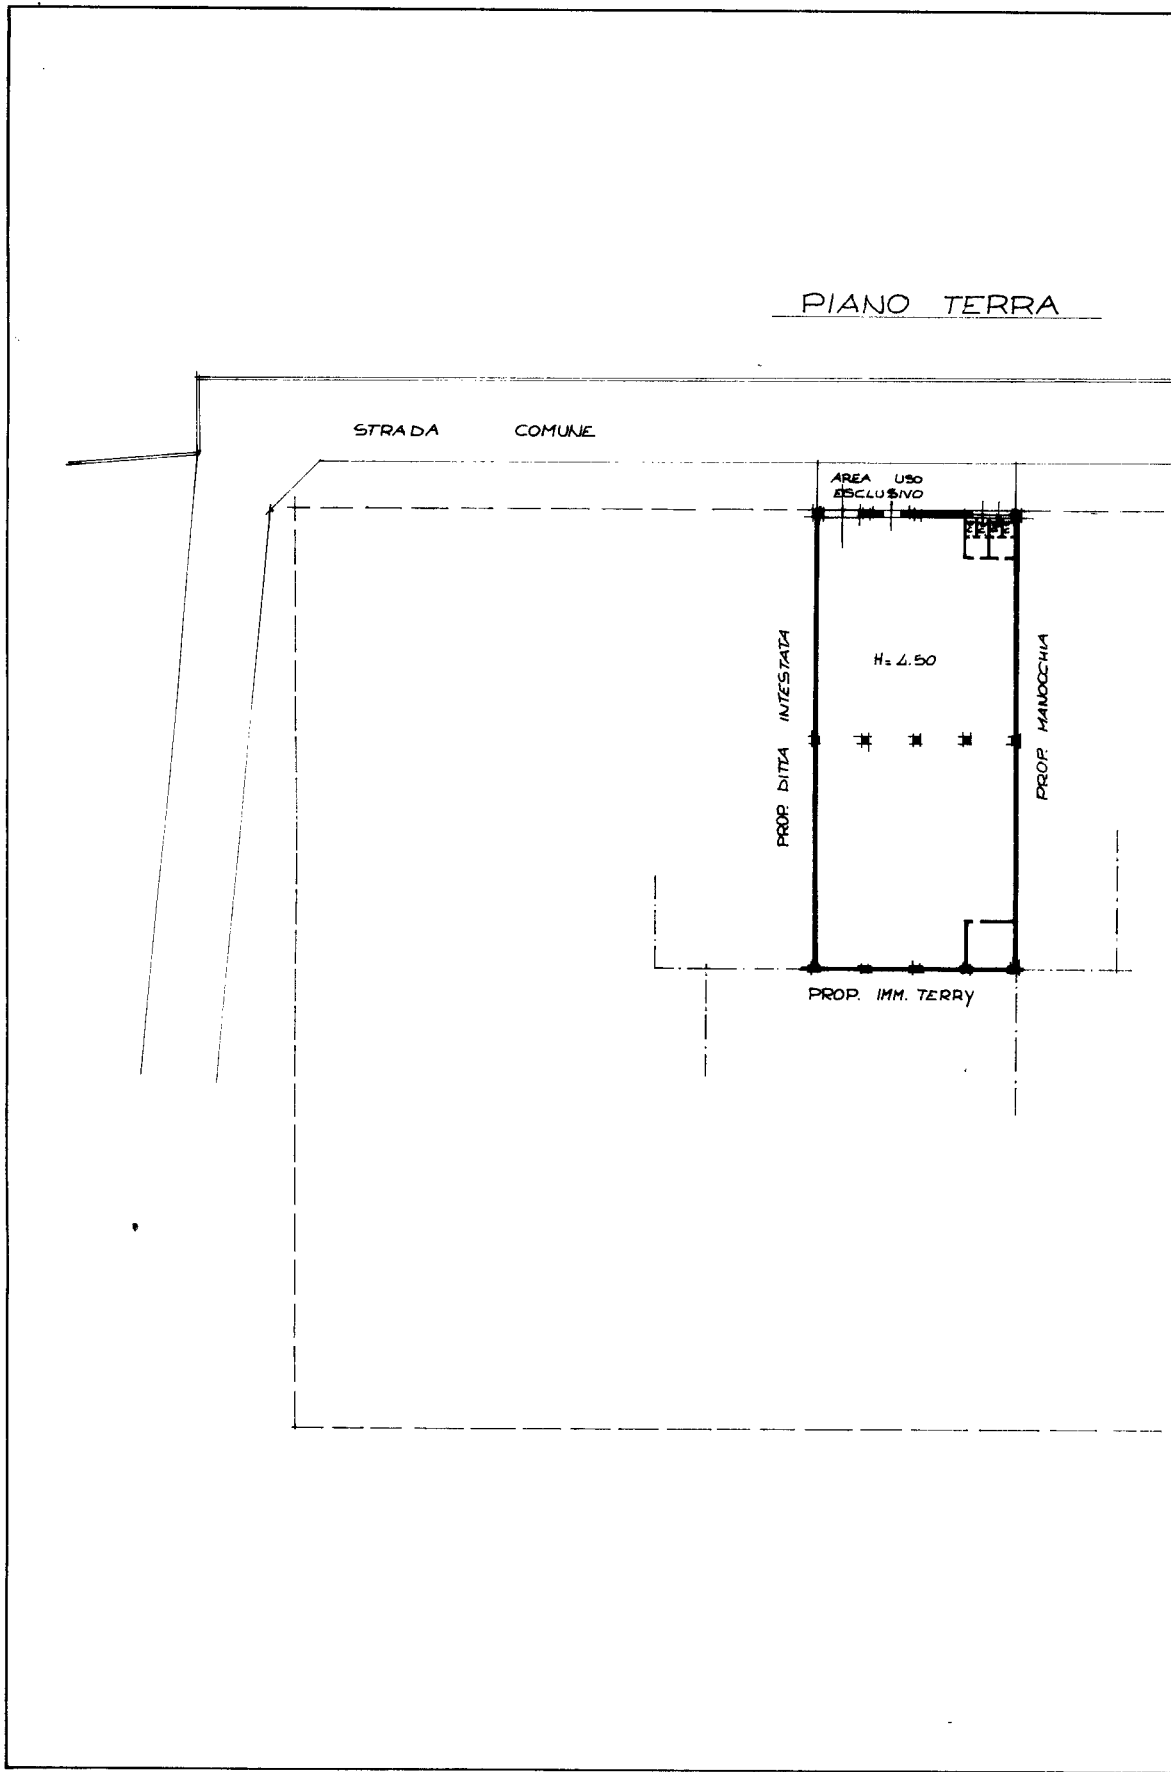

Ultima planimetria in atti

