

**Agenzia delle Entrate**  
**CATASTO FABBRICATI**  
**Ufficio Provinciale di**  
**Milano**

Dichiarazione protocollo n. MI0153989 del 10/05/2019

Comune di Milano

Piazza Della Repubblica

civ. 2

Identificativi Catastali:

Sezione:

Foglio: 4

Particella: 107

Subalterno: 712

Compilata da:

Bertolotti Gabriele

Iscritto all'albo:

Geometri

Prov. Milano


N. 10393

Planimetria

Scheda n. 1


Scala 1:200

### PIANO SECONDO H=3.00

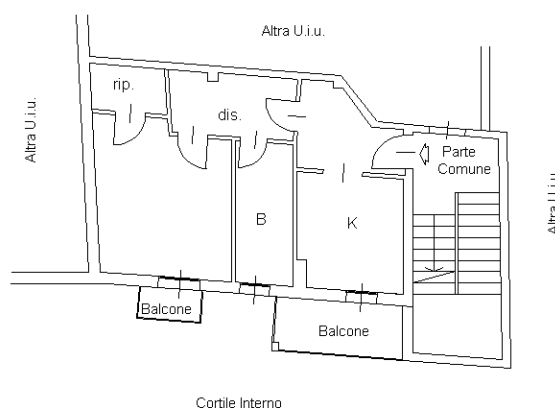

### PIANO PRIMO INTERRATO H=1.92

#### PIAZZA DELLA REPUBBLICA AL PIANO TERRA

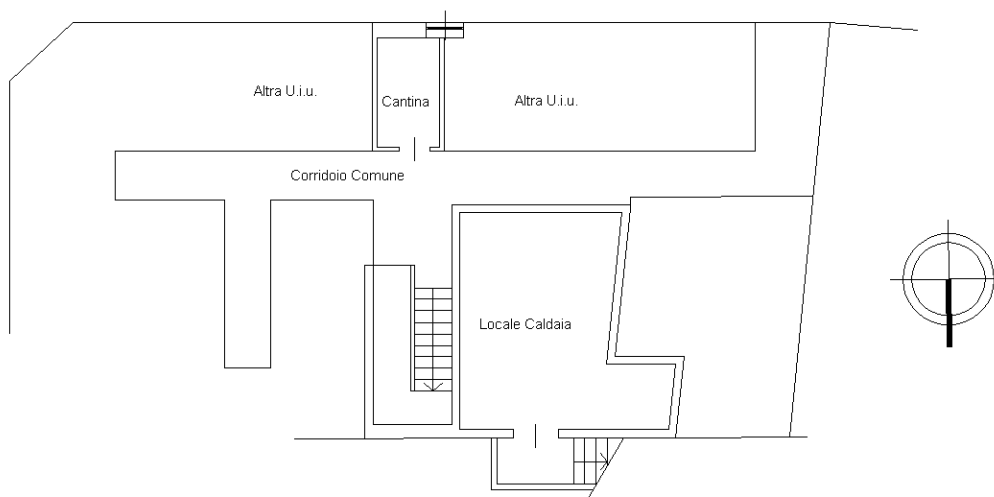

Ultima planimetria in atti