

**Agenzia del Territorio
CATASTO FABBRICATI
Ufficio Provinciale di
Milano**

Dichiarazione protocollo n. _____) del 06/03/2008

Planimetria di u.i.u. in Comune di Corsico

Via Iv Novembre

civ. 37

Identificativi Catastali:

Sezione: _____
Foglio: 22
Particella: 293
Subalterno: 705

Compilata da:

Iscritto all'albo:
Geometri

Prov. Milano

N. _____


Scheda n. 1

Scala 1:200

PIANO PRIMO

H = 3.00

ALTRA U. I. U.
ALTRA DITTA

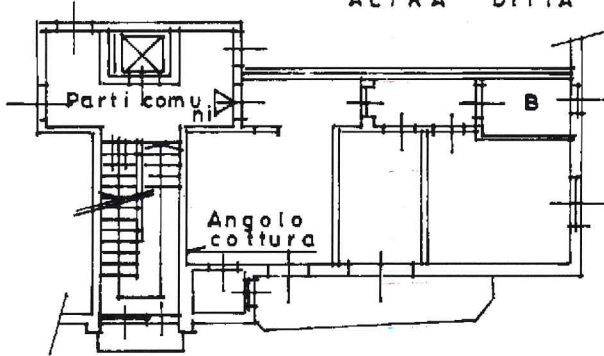


CORTILE COMUNE

CORTILE COMUNE



PIANO INTERRATO

H = 2.00

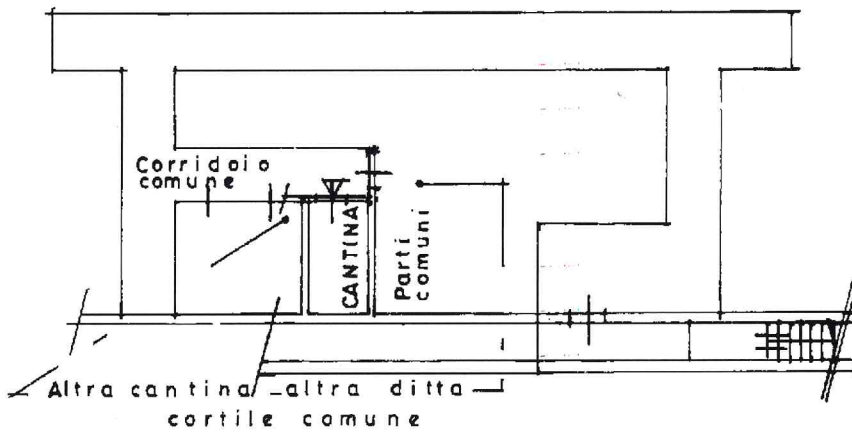

Altra cantina - altra ditta
cortile comune

Ultima planimetria in atti

Data: 19/04/2023 - n. T271914 - Richiedente:

Totale schede: 1 - Formato di acquisizione: A4(210x297) - Formato stampa richiesto: A4(210x297)