

**Agenzia del Territorio  
CATASTO FABBRICATI  
Ufficio Provinciale di  
Milano**

Dichiarazione protocollo n. 000742252 del 03/10/2002

Planimetria di u.i.u. in Comune di Cesate

Via Caravaggio Andrea

civ. 2

Identificativi Catastali:

Sezione:

Foglio: 14

Particella: 115

Subalterno: 722

Compilata da:  
Lopane Matteo


Iscritto all'albo:  
Ingegneri

Prov. Milano


N. 12401

Scheda n. 1

Scala 1:200

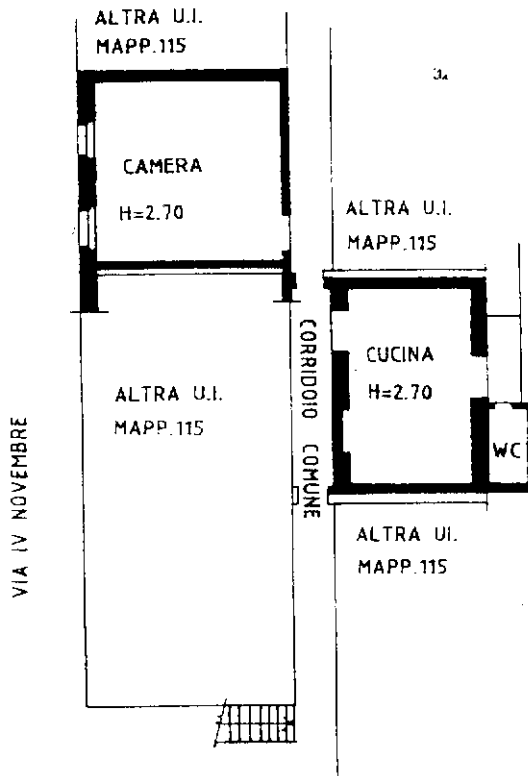

PIANO SECONDO

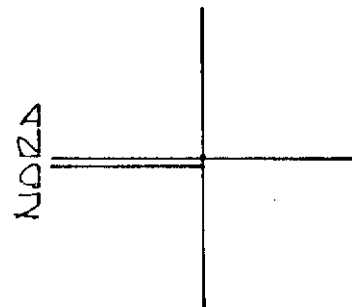

Ultima planimetria in atti