


E=15300

1 Particella 1008

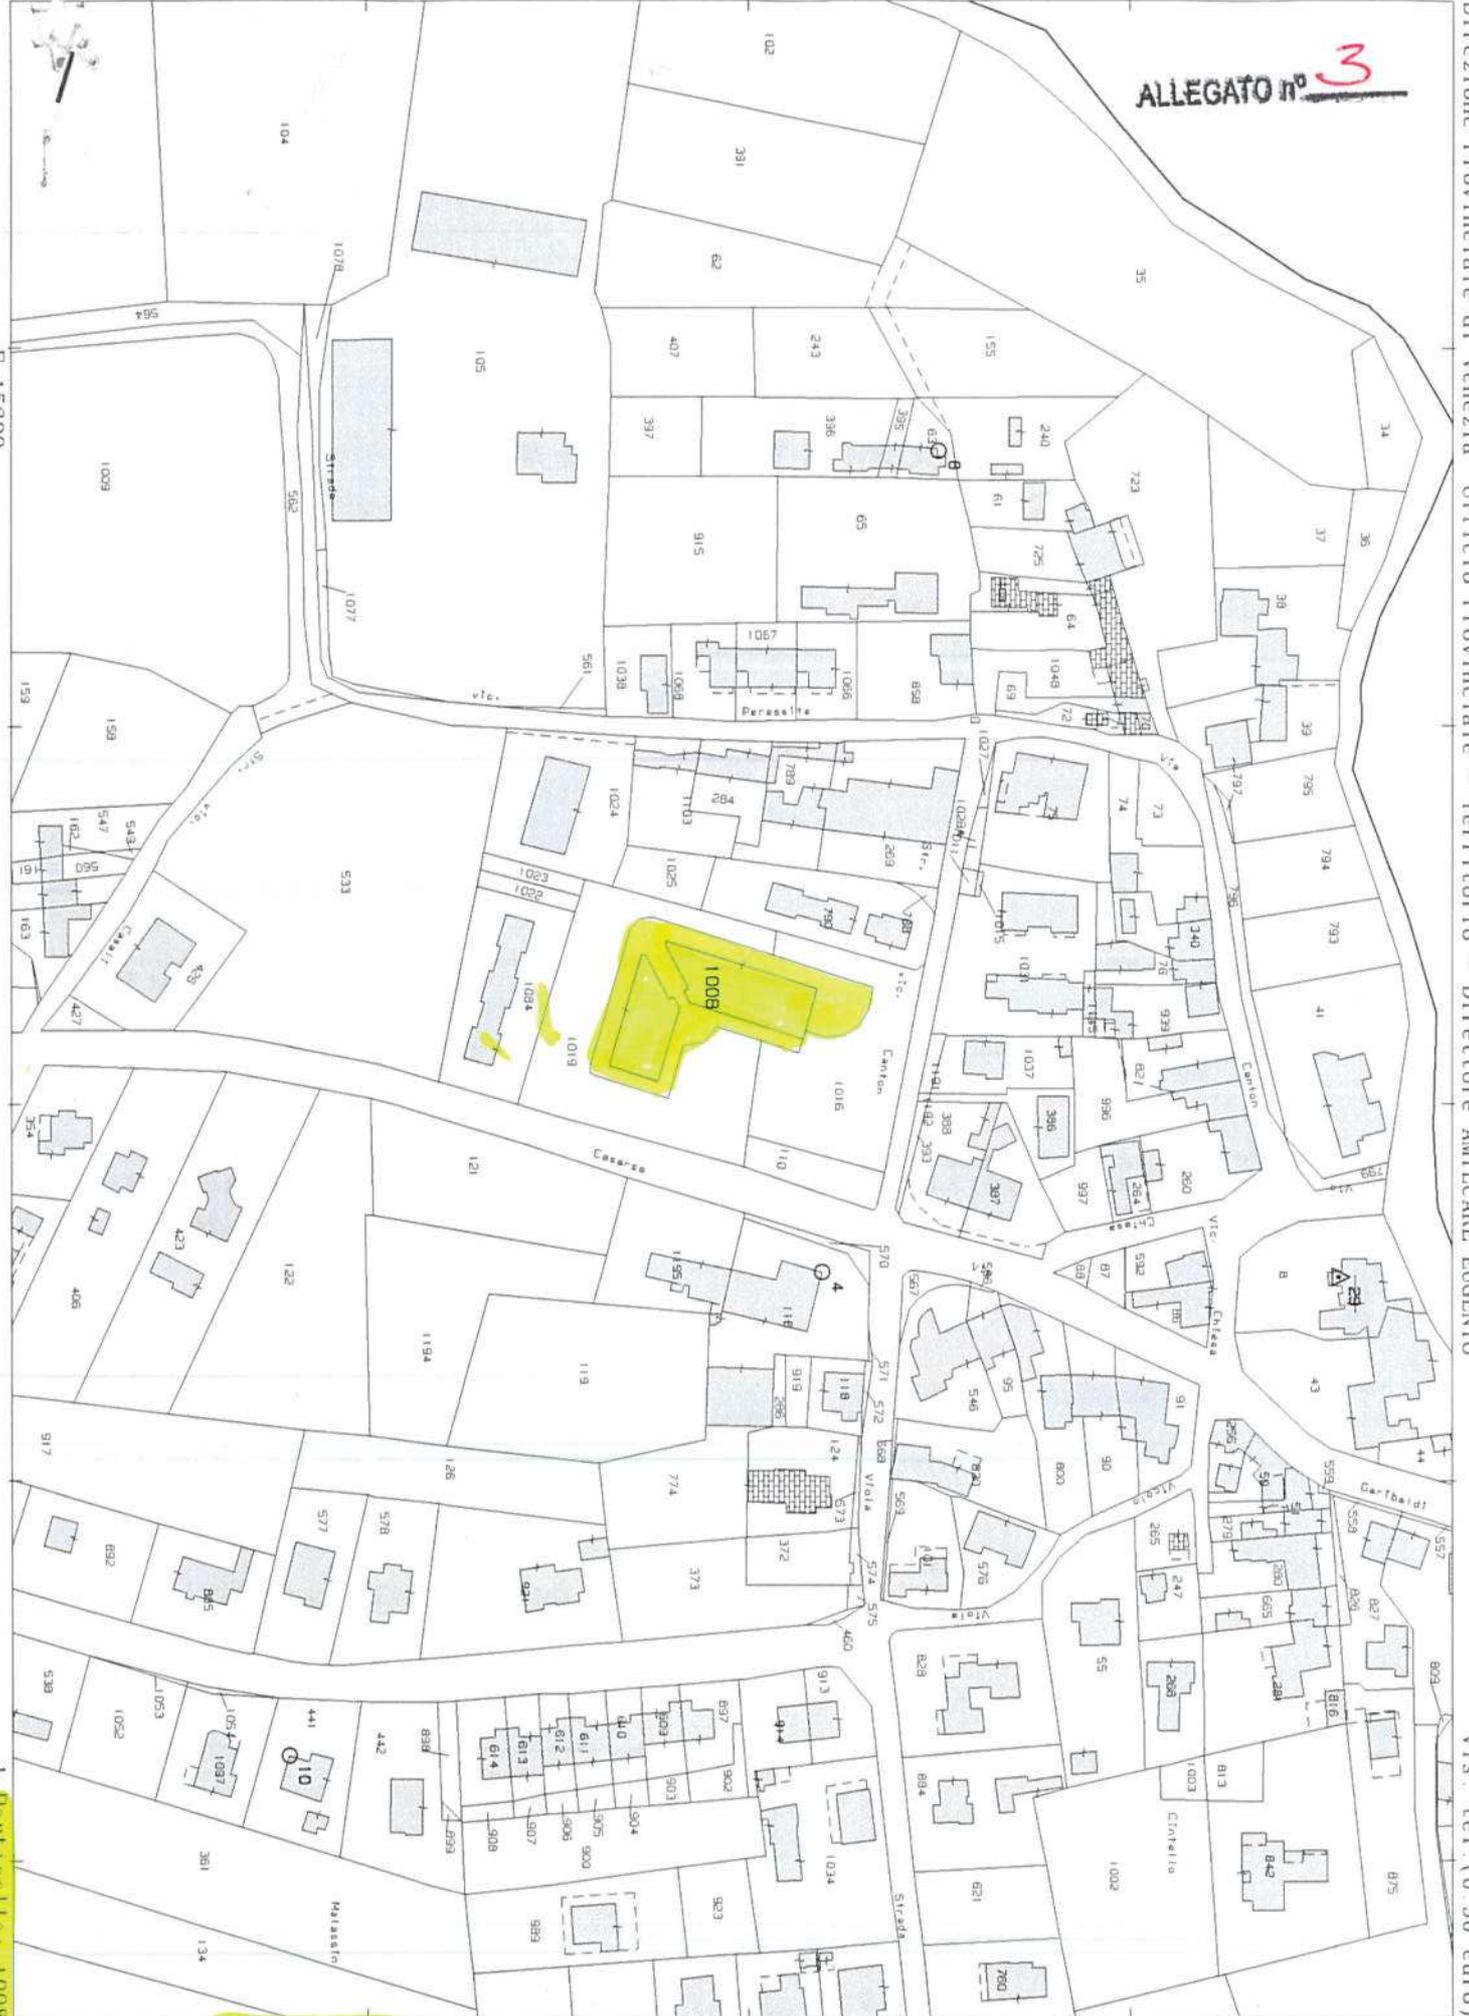

**Agenzia del Territorio
CATASTO FABBRICATI
Ufficio Provinciale di
Venezia**

Dichiarazione protocollo n. VE0142799 del 17/06/2005

Planimetria di u.i.u. in Comune di Teglio Veneto

Via Canton

civ.

Identificativi Catastali:

Sezione:

Foglio: 3

Particella: 1008

Subalterno: 20

Compilata da:

Iscritto all'albo:

Scheda n. 1

Scala 1:200



Piano secondo

H=2.70



Identificativi Catastali:


Sezione:
Foglio: 3
Particella: 1008
Subalterno: 47

Compilata da:

Iscritto all'albo:

Scheda n. 1

Scala 1:200

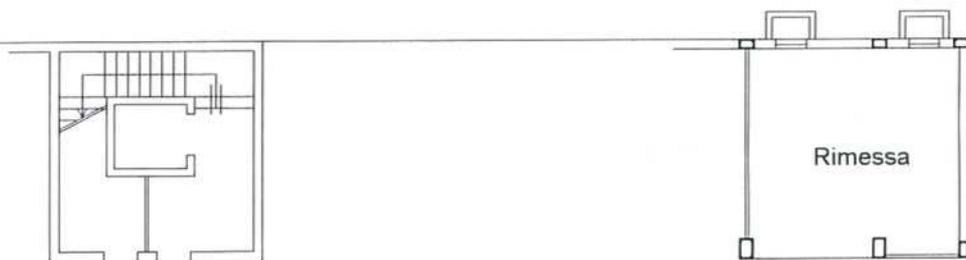

A.U.I.

Rimessa

Piano interrato
H=2.40



ELABORATO PLANIMETRICO

Compilato da:
Venco Roberto
Iscritto all'albo:
Geometri
Prov. Venezia N. 1782

Agenzia del Territorio
CATASTO FABBRICATI
Ufficio Provinciale di
Venezia


Comune di Teglio Veneto
Sezione: Foglio: 3 Particella: 1008

Protocollo n. VE0142799 del 17/06/2005
Tipo Mappale n. 106577 del 12/05/2005


Dimostrazione grafica dei subalterni

Scala 1 : 500

Piano interrato

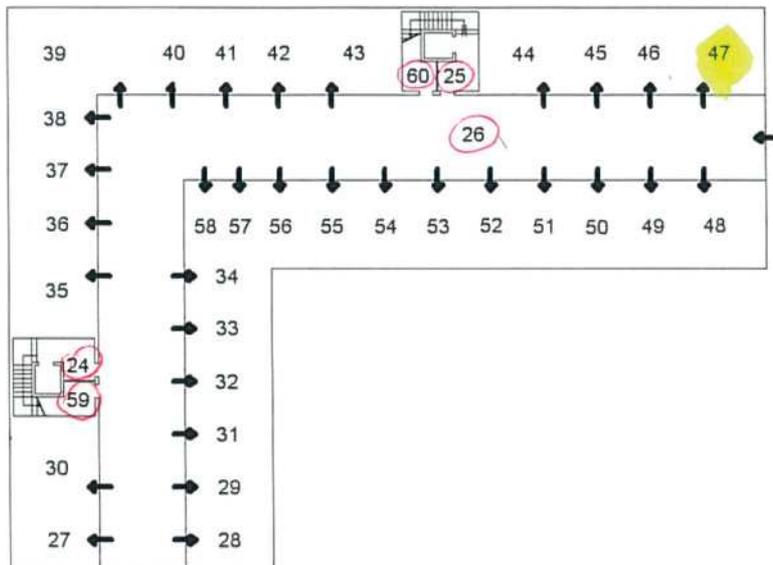

Piano terra

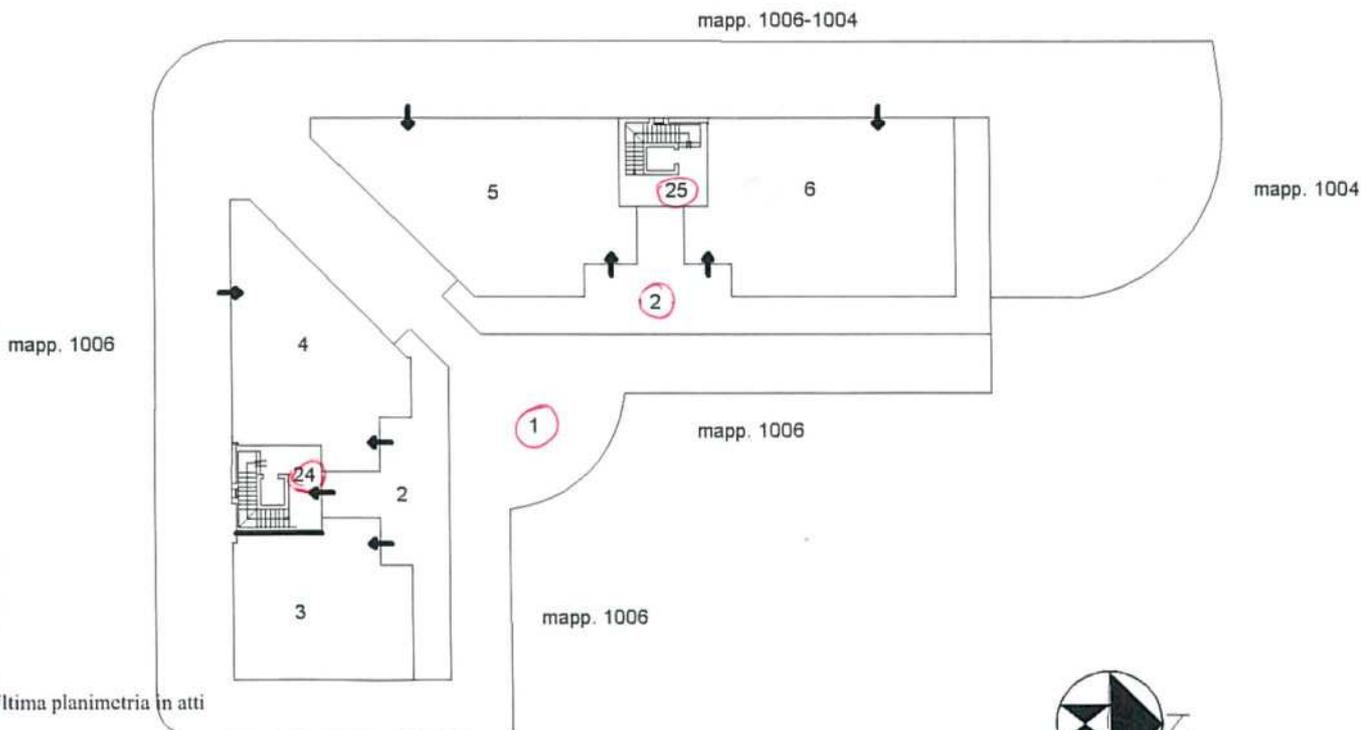

Ultima planimetria in atti



ELABORATO PLANIMETRICO

Compilato da:
Venco Roberto
Iscritto all'albo:
Geometri
Prov. Venezia N. 1782

Agenzia del Territorio
CATASTO FABBRICATI
Ufficio Provinciale di
Venezia

Comune di Teglio Veneto

Protocollo n. VE0142799 del 17/06/2005

Sezione: Foglio: 3


Particella: 1008

Tipo Mappale n. 106577 del 12/05/2005


Dimostrazione grafica dei subalterni

Scala 1 : 500

Piano primo

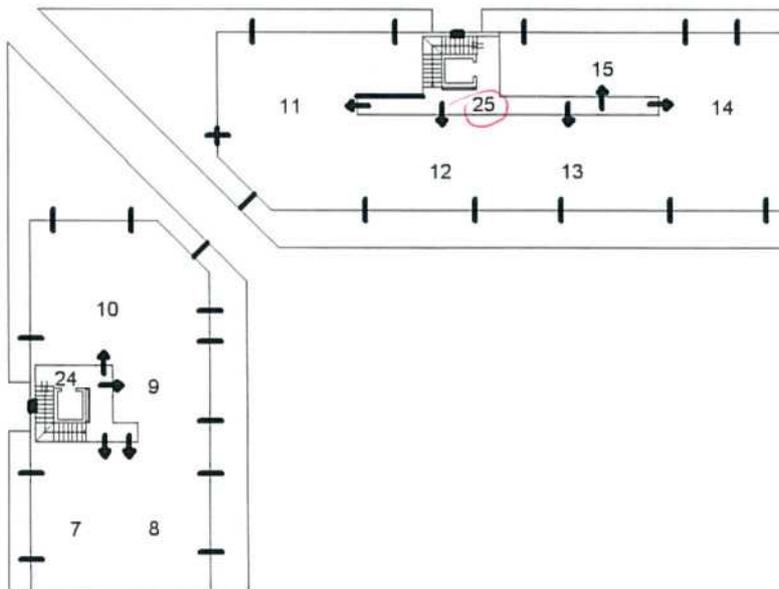

Piano secondo

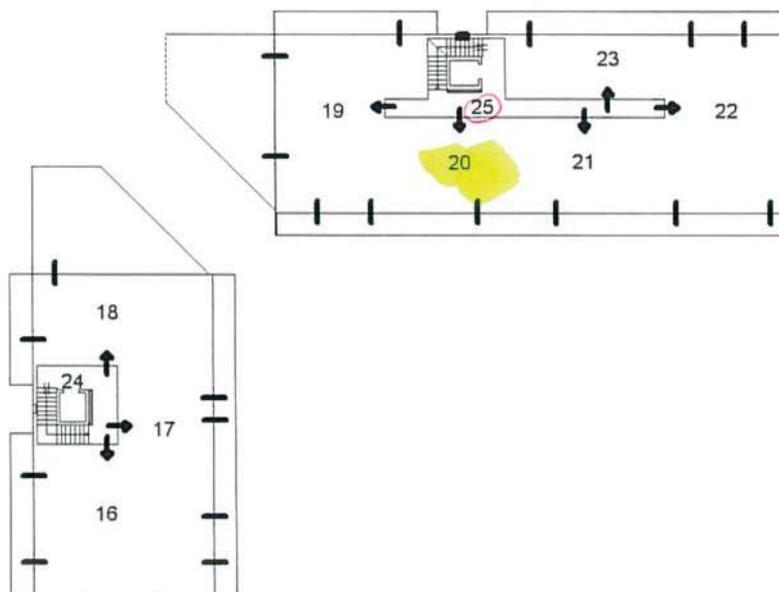

Ultima planimetria in atti