



RILIEVO DELLO STATO DI FATTO
PIANO TERRA
 Foglio 20 Mappale 340 Sub 1-2


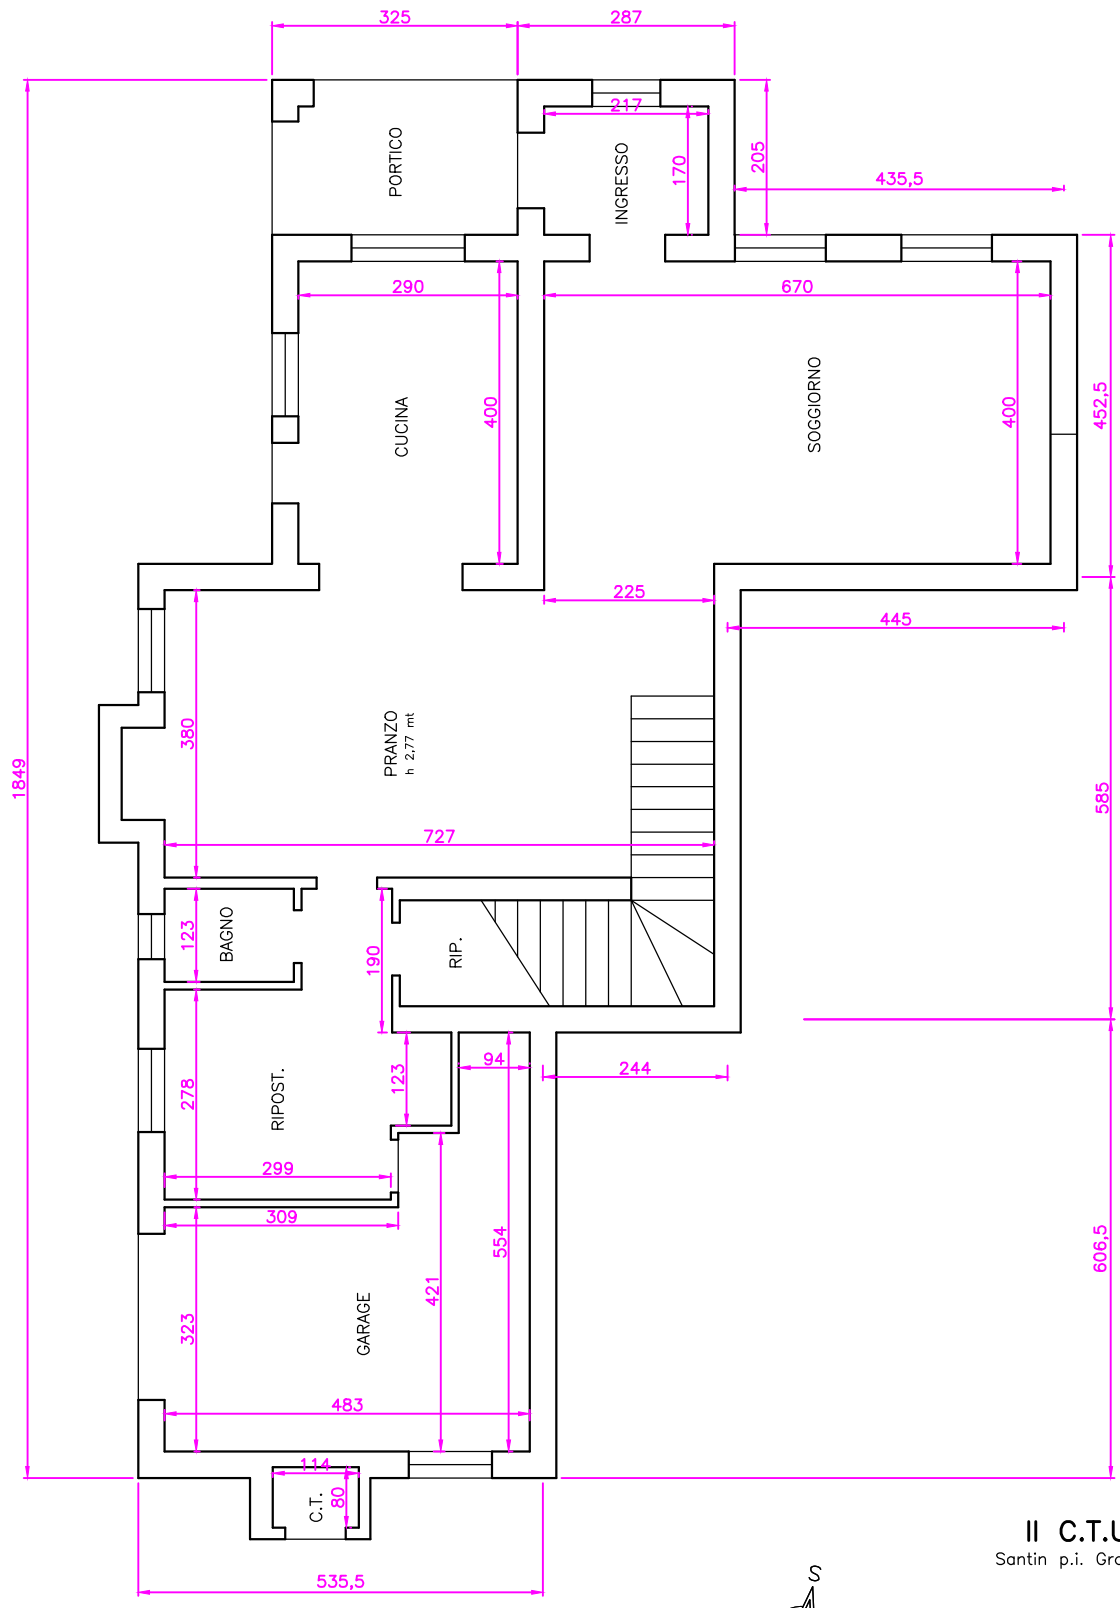


II C.T.U.
 Santin p.i. Graziano

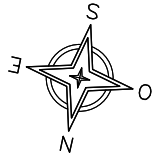

Superficie abitazione piano terra mq 110,0
 Superficie autorimessa mq 23,0
 Superficie portico mq 6,70
 Superficie centrale termica mq 1,50

RILIEVO DELLO STATO DI FATTO
PIANO PRIMO
 Foglio 20 Mappale 340 Sub 1-2

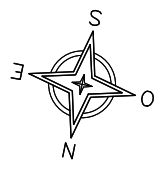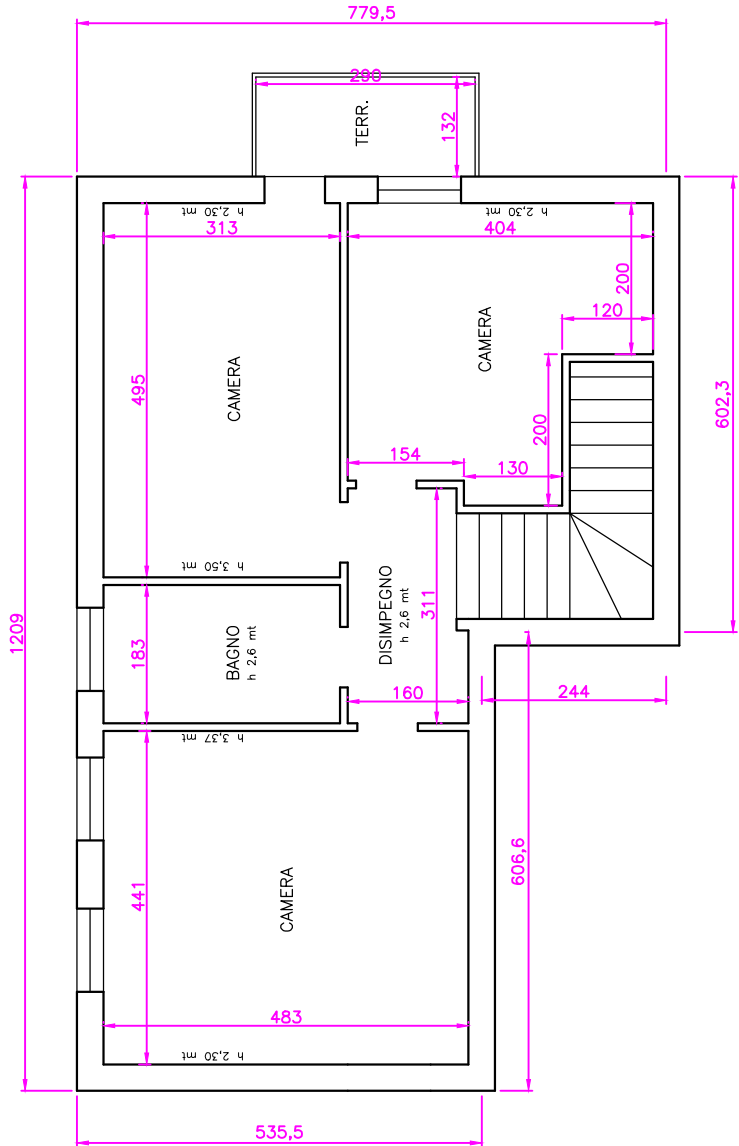

II C.T.U.
 Santin p.i. Graziano

Superficie abitazione piano primo mq 80,0
 Superficie terrazza mq 4,1