

**Agenzia del Territorio
CATASTO FABBRICATI
Ufficio Provinciale di
Pordenone**

Dichiarazione protocollo n. PN0148078 del 24/11/2004

Planimetria di u.i.u. in Comune di Roveredo In Piano

Via Cristoforo Colombo

civ. 16B

Identificativi Catastali:

Sezione:

Foglio: 11

Particella: 1746

Subalterno: 8

Compilata da:

Tome' Bruno

Iscritto all'albo:

Geometri


Prov. Pordenone

N. 599

Scheda n. 1

Scala 1:200

FABBRICATO B

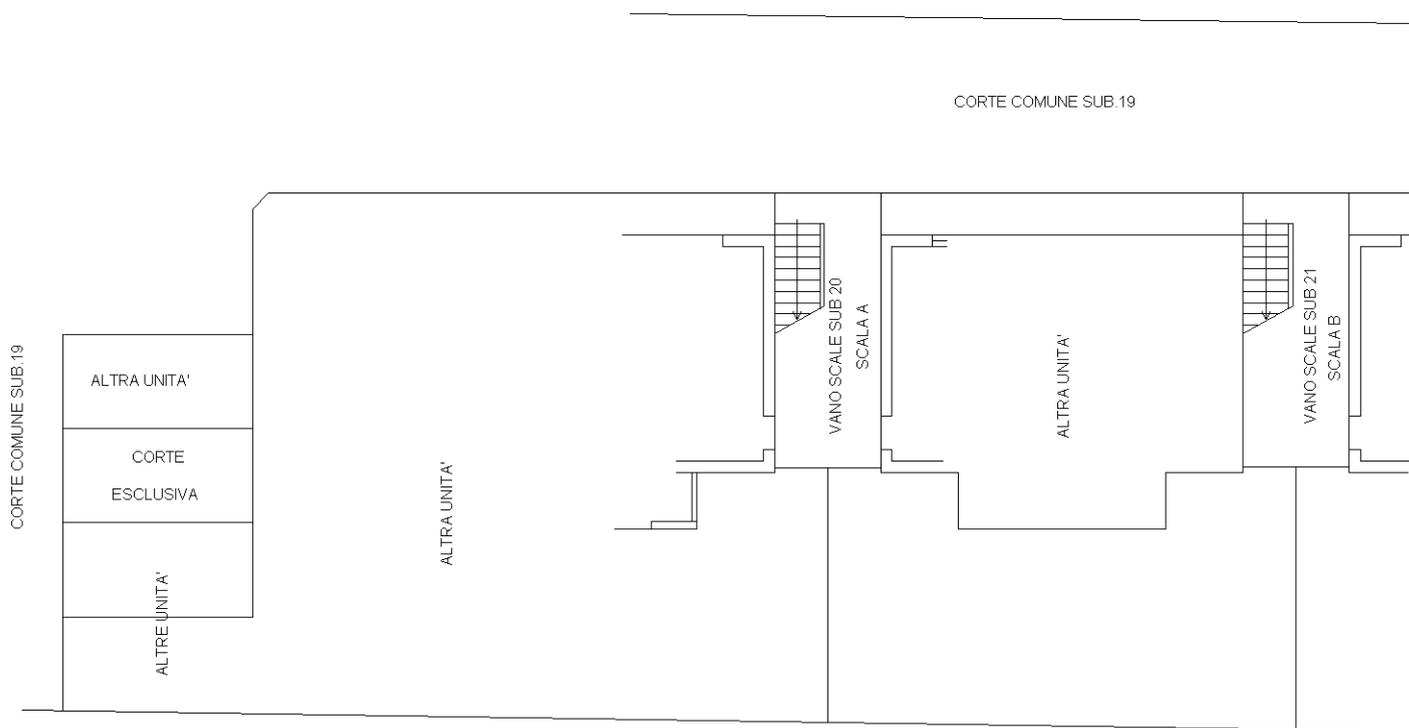


PIANO TERRA



PRIMO PIANO

H. 250

NORD

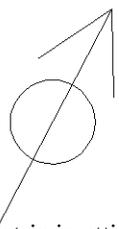

Ultima planimetria in atti