

STUDIO TECNICO

ING. PAOLO SAVOIA

CORSO GIUSEPPE GARIBALDI, 66 - PORDENONE (PN)

ESECUZIONE IMMOBILIARE N. 12/2022

COMUNE DI AZZANO DECIMO (PN)


C.F. FOGLIO 32 MAPPALE 268 SUB 2 e SUB 21

UBICAZIONE: VIA MARCONI, 35


18 OTTOBRE 2022




ESTRATTO DI MAPPA FG 32 MAP 268 SUB. 2 e SUB 21 Scala 1:1000

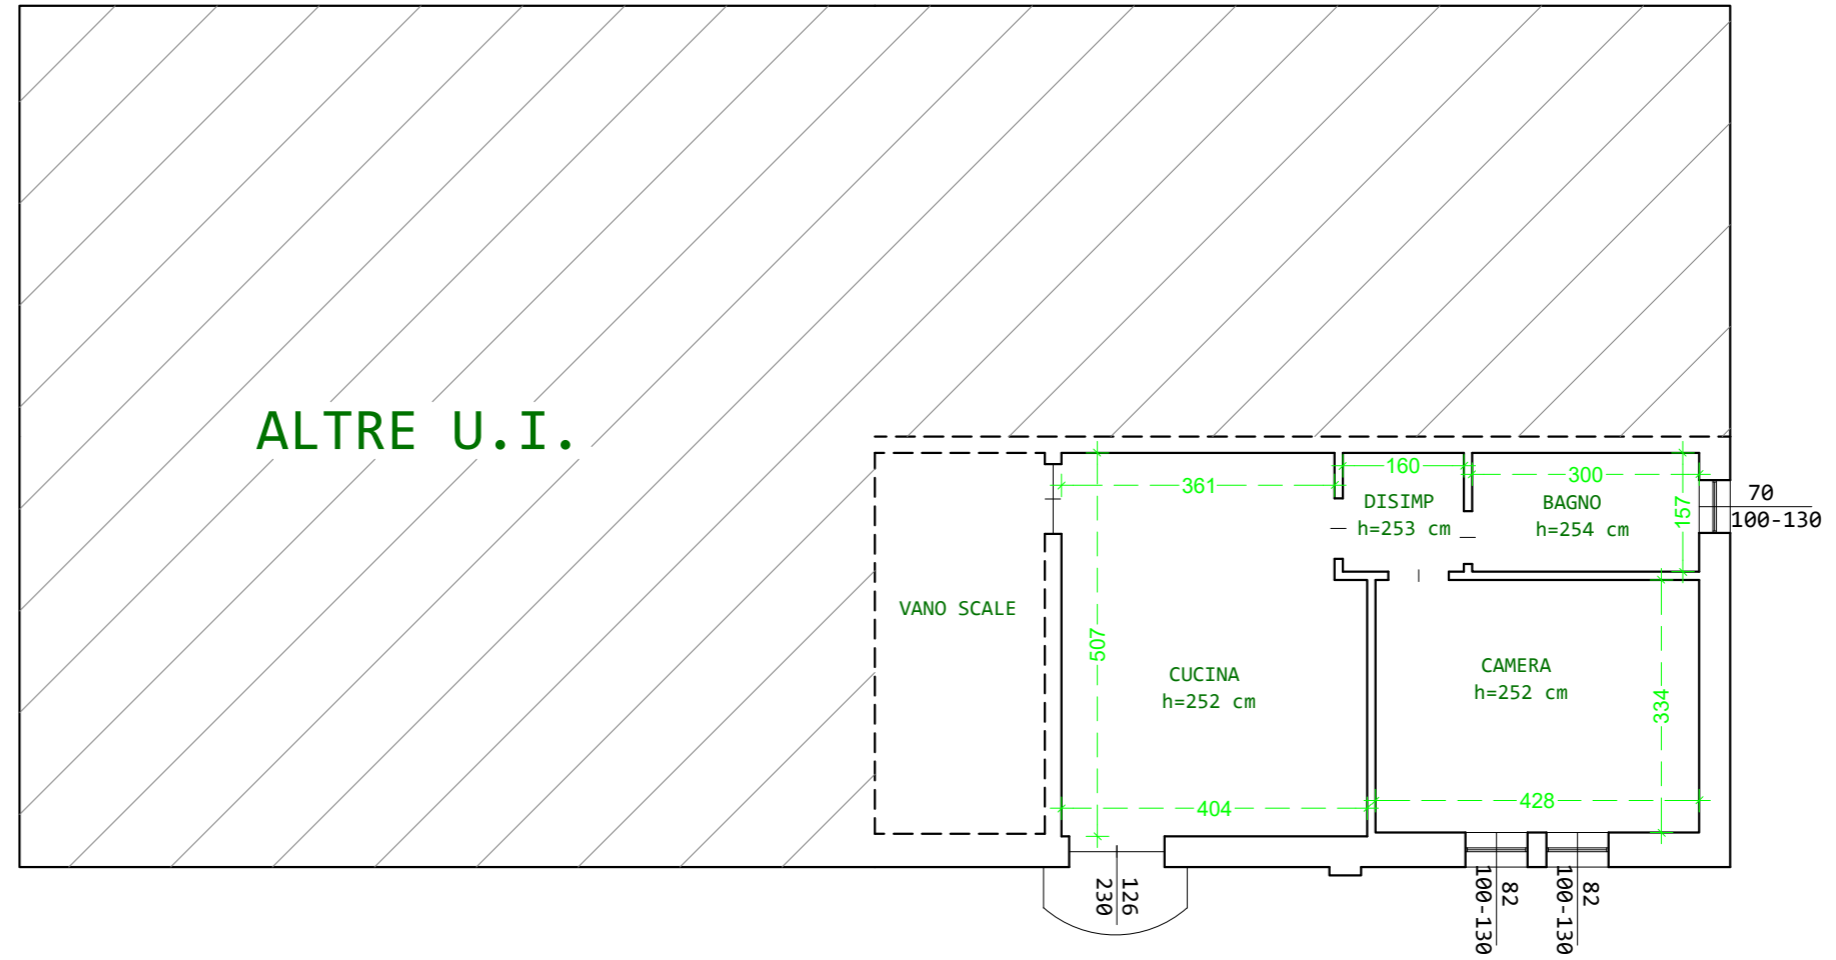

PIANO PRIMO INTERNO H
SUB 2

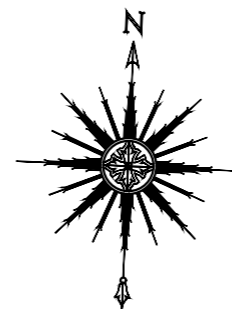

RILIEVO STATO DEI LUOGHI
scala 1:100

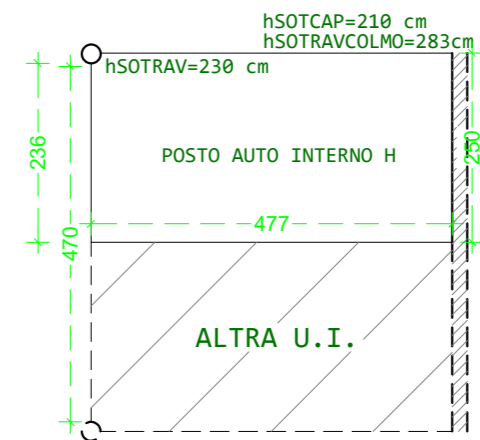

AUTORIMESSA
SUB 21

