

**Agenzia del Territorio  
CATASTO FABBRICATI  
Ufficio Provinciale di  
Venezia**

Dichiarazione protocollo n. VE0244919 del 19/09/2007

Planimetria di u.i.u. in Comune di Pramaggiore

Via Piave

civ. 10

Identificativi Catastali:

Sezione:  
Foglio: 6  
Particella: 263  
Subalterno: 9

Compilata da:

Iscritto all'albo:  
Architetti

Prov. Venezia


N. 3341

Scheda n. 1

Scala 1:200


### PIANO INTERRATO

H media = 180

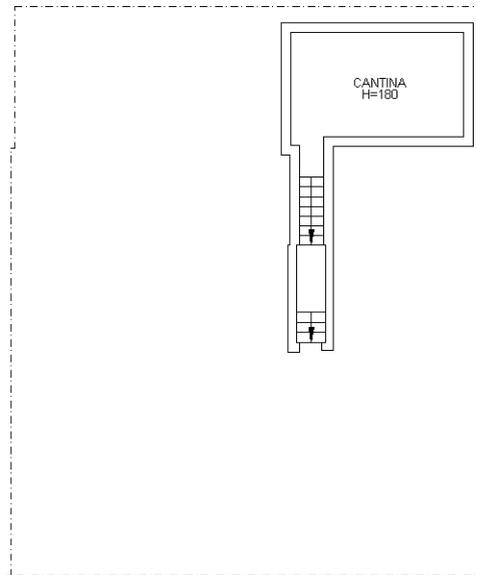

### PIANO TERRA

H media = 290

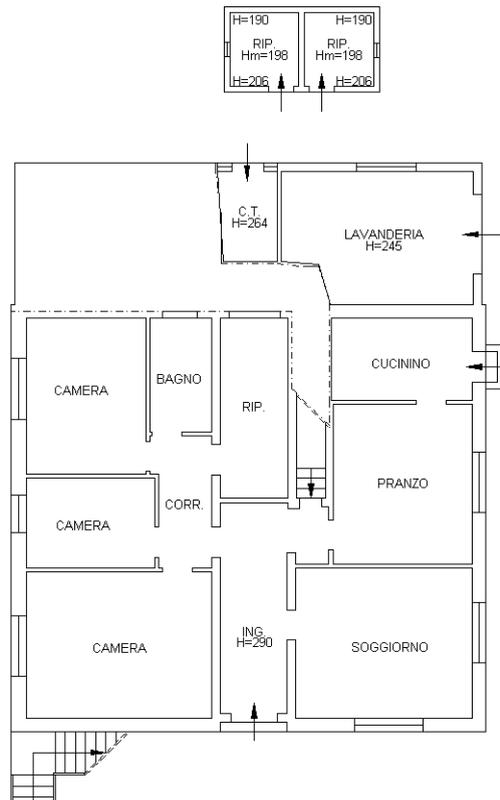

Ultima planimetria in atti