


MODULARIO
a r.f. n. 497



MINISTERO DELLE FINANZE
DIPARTIMENTO DEL TERRITORIO
CATASTO EDILIZIO URBANO (RDL 13-4-1939, n. 652)

LIRE
200

Planimetria di u.i.u. in Comune di Ravaredo..... via Ravaredo..... civ.....

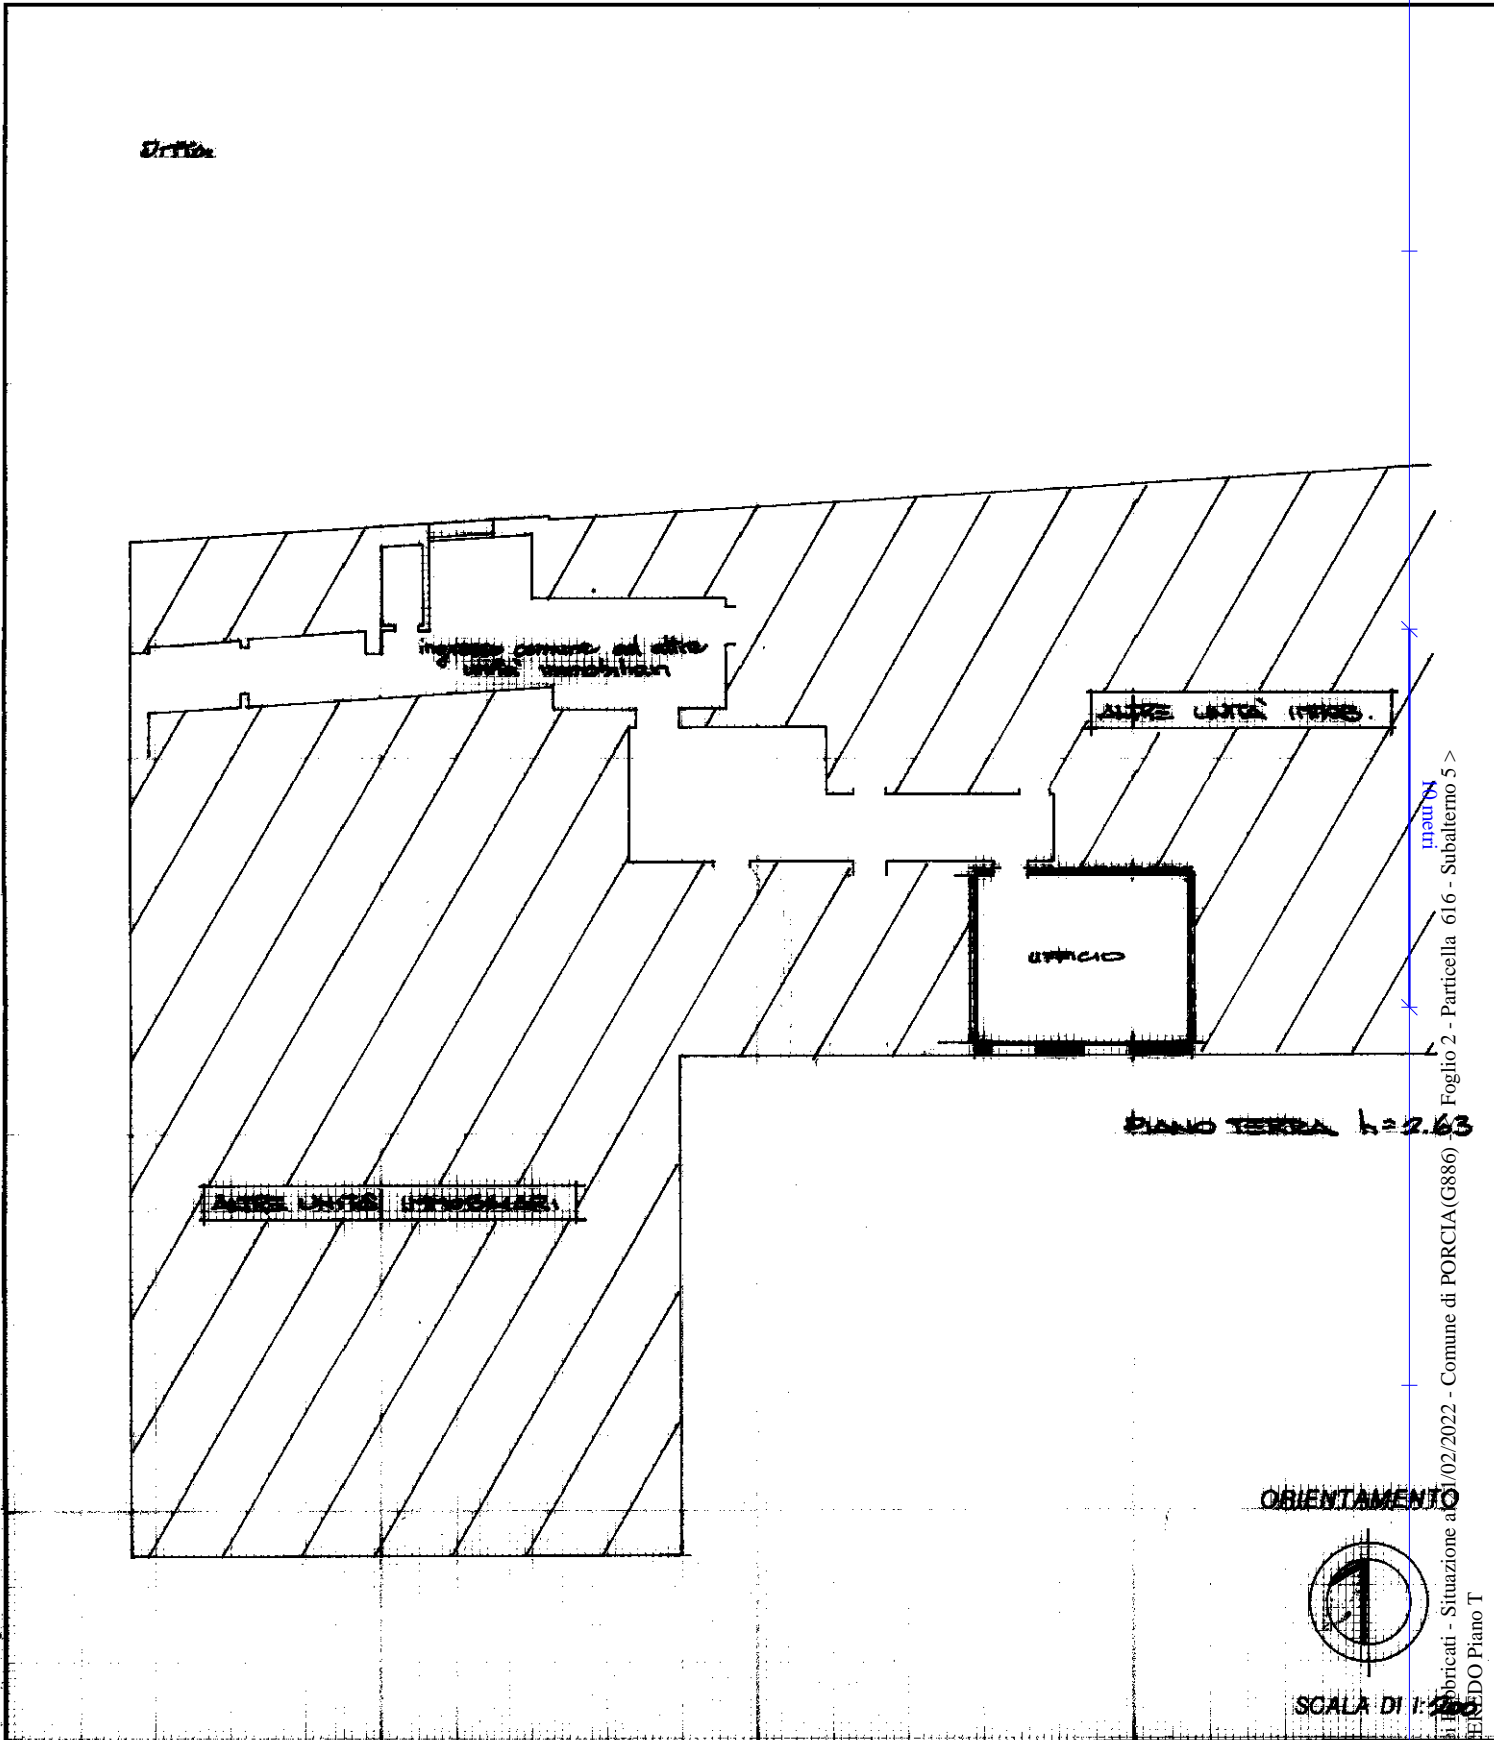

Foglio 2 - Particella 616 - Subalterno 5 >

Roma - Istituto Poligrafico e Zecca dello Stato - P.V.

Dichiarazione di N.C.
Denuncia di variazione

Compilata dal Geol.
(Titolo, cogn)

RISERVATO ALL'UFFICIO

Ultima planimetria in atti
Identificativi catastali

Iscritto all'albo de i. Geometri

Data presentazione: 17/01/2000 - Data: 21/02/2022 - n. T81868 - Richiedente: Paol

data 21/02/2022 Firma Paol

Totale schede: 1 - Formato di acquisizione: A4(210x297) - Formato stampa richiesto: A4(210x297)

5932 / 1000

Catasto di P.I. - Situazione al 21/02/2022 - Comune di PORCIA (G886) VIA ROVEREDO Piano T