

**Agenzia delle Entrate
CATASTO FABBRICATI
Ufficio Provinciale di
Pordenone**

ELABORATO PLANIMETRICO

Compilato da:
Feletto Roberto

Iscritto all'albo:
Geometri

Prov. Pordenone

N. 799

Comune di Porcia

Sezione: Foglio: 2


Particella: 291

Protocollo n. PN0115156 del 27/12/2016

Tipo Mappale n. del

Dimostrazione grafica dei subalterni


Scala 1 : 500

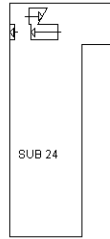


PIANO S1

PIANO TERRA



MAPPALE 620

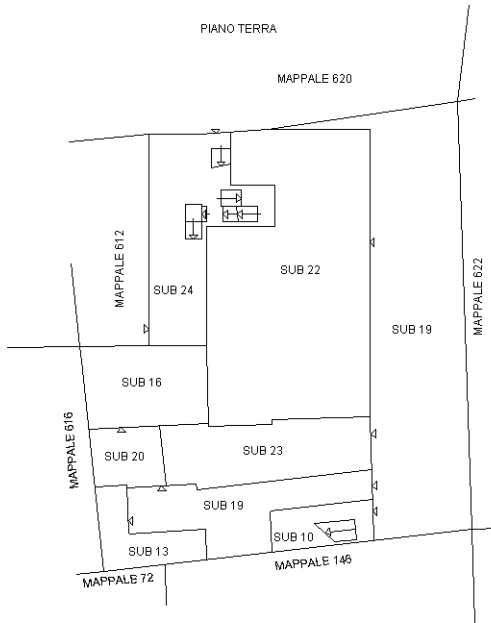

PIANO PRIMO

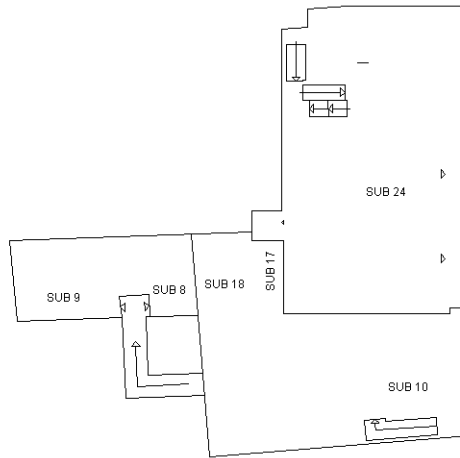

PIANO SECONDO

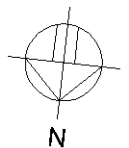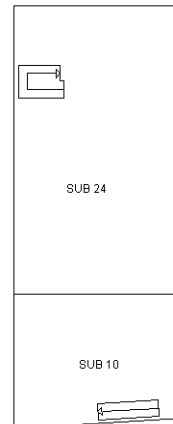

Ultima planimetria in atti