

MODULARIO
F. - Catasto - 431




Ufficio Tecnico Erariale di FORDENONE

ELABORATO PLANIMETRICO

Pag. n. 01 di 01

Ubicazione e riferimenti catastali dell'immobile	
Comune <u>PORCIA</u>	C.T. Sez. Fgl. <u>2</u> Mapp.
Via/piazza <u>TORINO / BIVAREDO</u> n.	C.E.U. Sez. Fgl. <u>2</u> Mapp.
ESTRATTO DI MAPPA	scala 1: <u>2000</u> Tipo mappale n. del

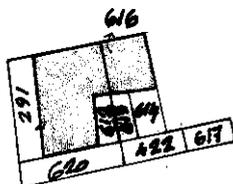

Riservato all'Ufficio Tecnico Erariale Protocollo <u>5932/2000</u> Sostituisce il presente mod. EP/1 prot. Annullato e sostituito dal mod. EP/1 prot.	L'operatore	IL TECNICO
		data firma e timbro

Ultima planimetria in atti
Data presentazione: 17/01/2000 - Data: 22/02/2022 - n. T459209 - Richiedente: Telematico
Totale schede: 2 - Formato di acquisizione: A4(210x297) - Formato stampa richiesto: A4(210x297) - Fattore di scala non utilizzabile

Elaborato Planimetrico - Catasto dei Fabbricati - Situazione al 22/02/2022 - Comune di PORCIA(G886) - < Foglio 2 Particella 616 >

MODULARIO
F. - Catasto - 432



MINISTERO DELLE FINANZE
DIPARTIMENTO DEL TERRITORIO

Mod. EP/2 CEU

Ufficio Tecnico Erariale di PORDENONE


ELABORATO PLANIMETRICO

Pag. n. 01, di 01

Comune	Sezione	Foglio	Numero	Tipo mappale n.	del
<u>PORCIA</u>		<u>2</u>	<u>291/616 +</u>		

DIMOSTRAZIONE GRAFICA DEI SUBALTERNI ASSEGNATI

scala 1: 500

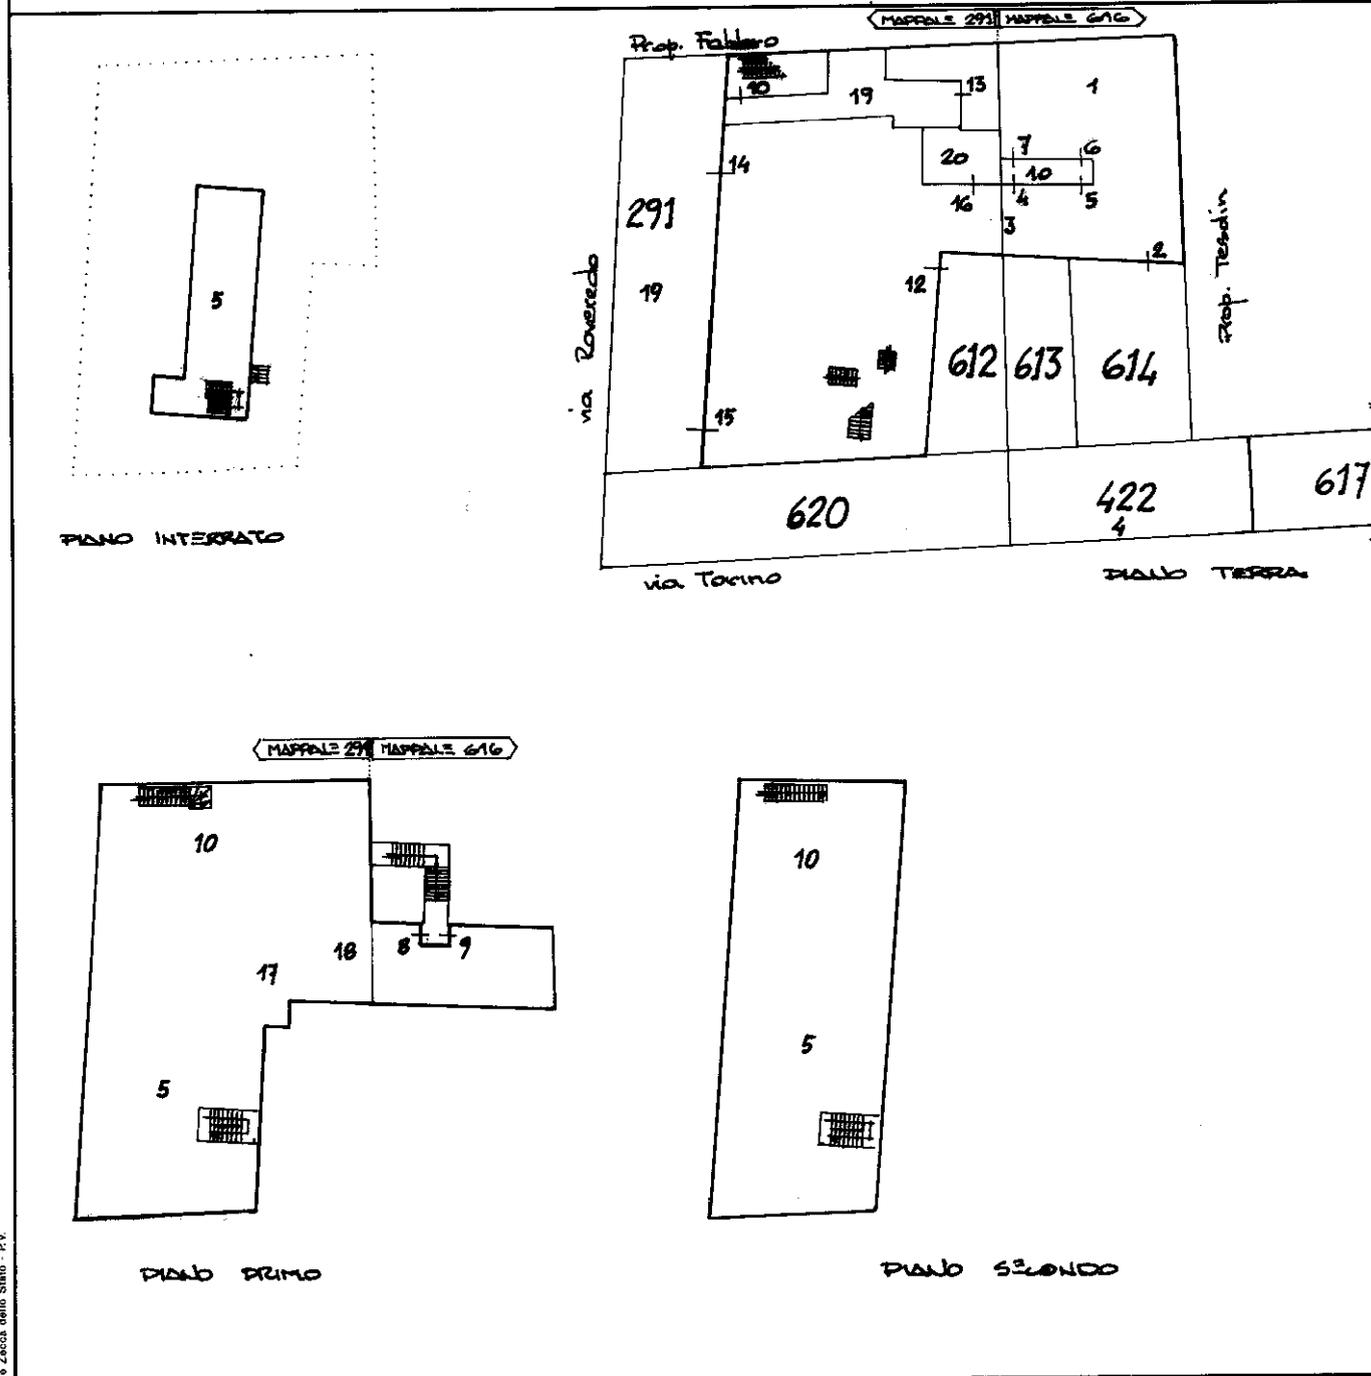

Riservato all'Ufficio Tecnico Erariale

L'operatore

IL TECNICO

Ultima planimetria in atti Protocollo 5937/2000

Data presentazione: 17/01/2000 - Data: 22/02/2022 - n. T459209 - Richiedente: Telematico

Totale schede: 2 - Formato di acquisizione: A4(210x297) - Formato stampa richiesto: A4(210x297) - Fattore di scala non utilizzabile

Annullato e sostituito dal mod. EP/2 prot.



Elaborato Planimetrico - Catasto dei Fabbricati - Situazione al 22/02/2022 - Comune di PORCIA(G886) - < Foglio 2 Particella 616 >