

TRIBUNALE DI PORDENONE

ESECUZIONE IMMOBILIARE 4/2022 E.I.

ALLEGATO 5

PLANIMETRIA CATASTALE



MINISTERO DELLE FINANZE
DIREZIONE GENERALE DEL CATASTO E DEI SERVIZI TECNICI ERARIALI

Lire
20

NUOVO CATASTO EDILIZIO URBANO

(R. DECRETO-LEGGE 13 APRILE 1939, N. 652)


Planimetria dell'immobile situato nel Comune di PORTOGRUARO Via Cadorna

Ditta


Allegata alla dichiarazione presentata all'Ufficio Tecnico Erariale di VENEZIA

CONDOMINIO 'MINERVA'
Viale Cadorna, 7
PORTOGRUARO

PIANTA DEL QUARTO PIANO - Scala A

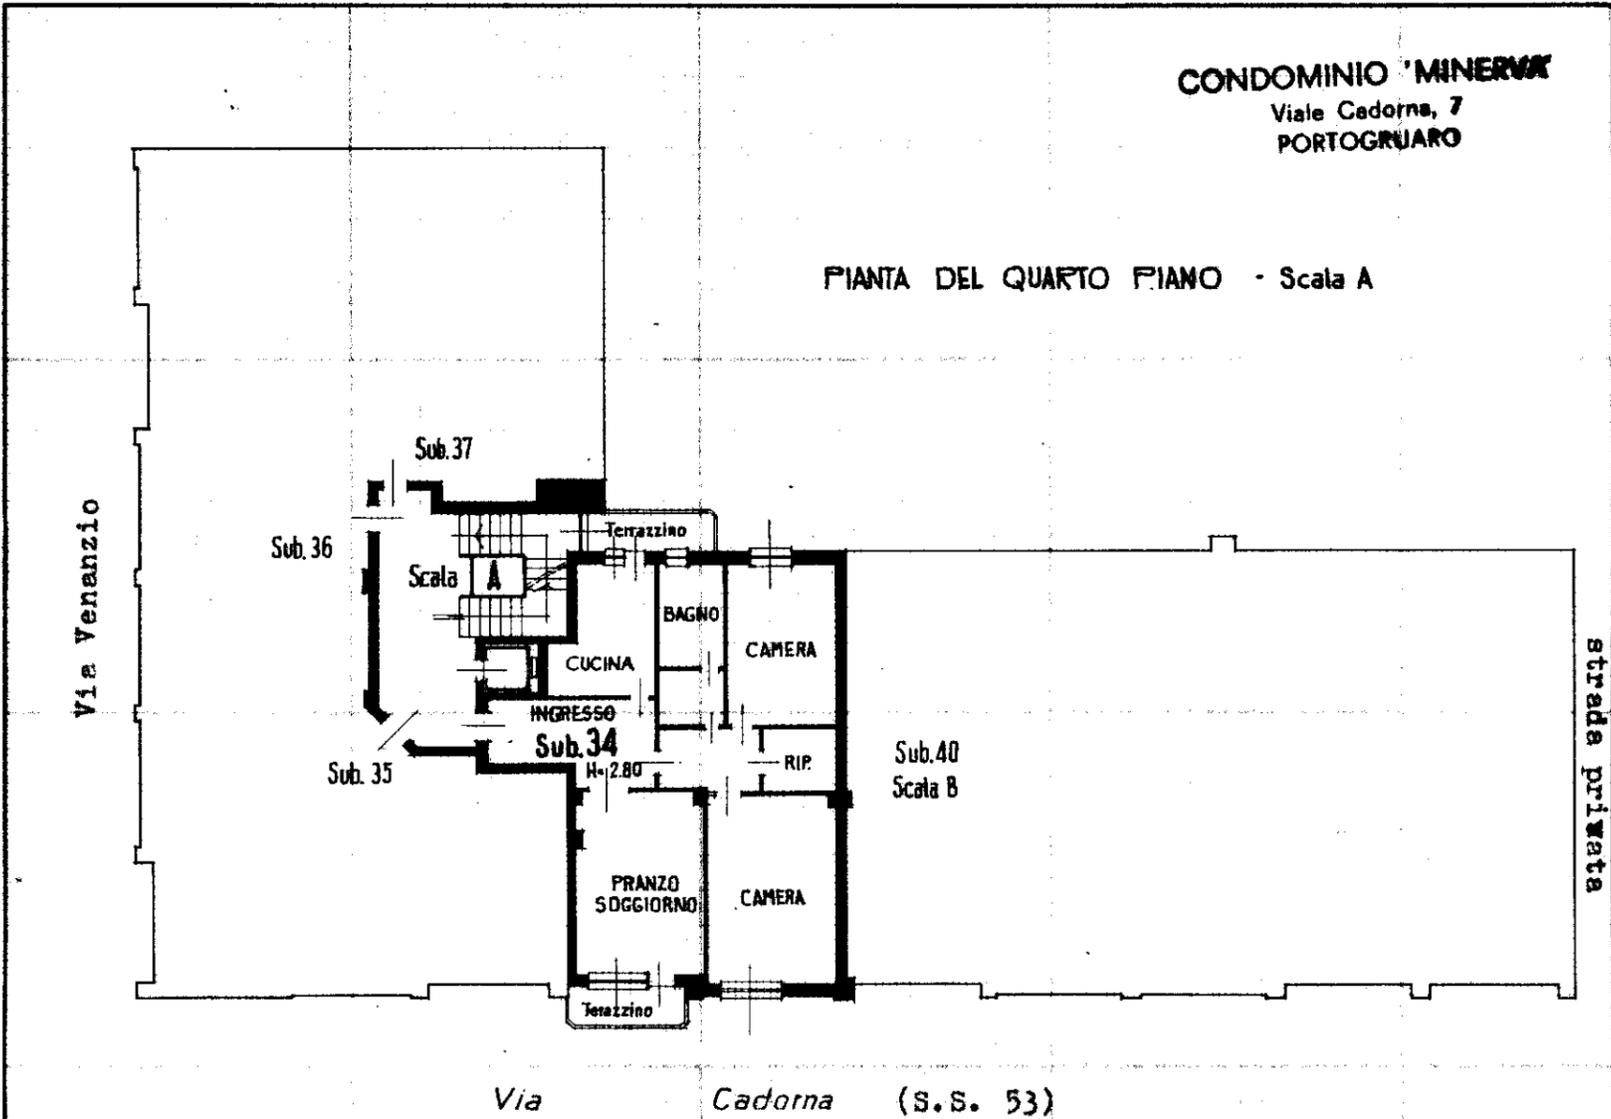

PIANTA SCANTINATO - Scala A

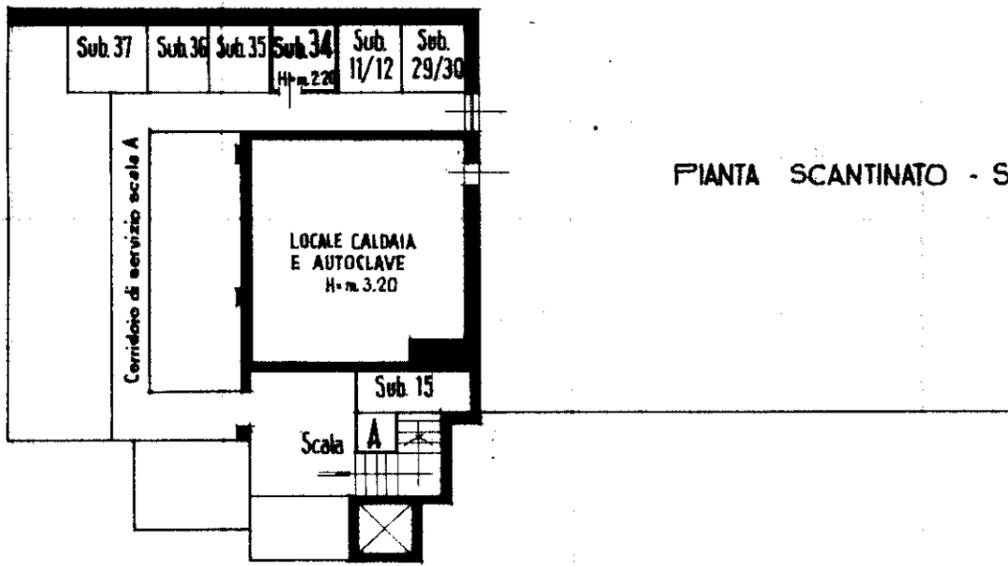

ORIENTAMENTO



SCALA DI 1:200

SPAZIO RISERVATO PER LE ANNOTAZIONI D'UFFICIO

DATA
PROT. N°

1870

25/61/13

Compilata dal Geom.

(Titolo, nome e cognome)

Iscritto all'Albo dei Geometri (N. 271)

della Provincia di PORDENONE

DATA 28 Ottobre 1968

Firma

[Handwritten signature]

