

LA PROPRIETA'

IL PROGETTISTA

2006

[Handwritten signature]

[Handwritten signature]

L'IMPRESA

IL DIRETTORE DEI LAVORI

[Handwritten signature]


[Circular stamp]

COMUNE DI GESSATE
 19 APR. 2006
 PROT. 6355 CAT. U1
 FASC. CL. 3

| | | |
|---|--|------------------------------------|
| <p>_____ Geometra _____</p> <p>_____ Architetto _____</p> | | |
| <p>SCALA: 1:100</p> | <p>PROPRIETA': G.</p> <p>OGGETTO: Piano di lottizzazione n. 1 Via Sondrio - GESSATE</p> <p>NUOVA EDIFICAZIONE AD USO RESIDENZIALE "LA FENICE"</p> | |
| <p>DATA: 26.05.2005</p> | <p>TITOLO: D.I.A. N°65/05 del 20/06/2005</p> | |
| <p>18.03.2006</p> | <p>VARIANTE ex L.R. 20/2005 RECUPERO SOTTOTETTO ESISTENTE PIANTA PIANO PRIMO</p> | |
| | | <p>TAVOLA N°:</p> <p>4v</p> |

Firmato Da: CRISTINA MARIA VITTORIA BRESCIANI Emesso Da: INFOCERT FIRMA QUALIFICATA 2 Serial#: 158a9b5



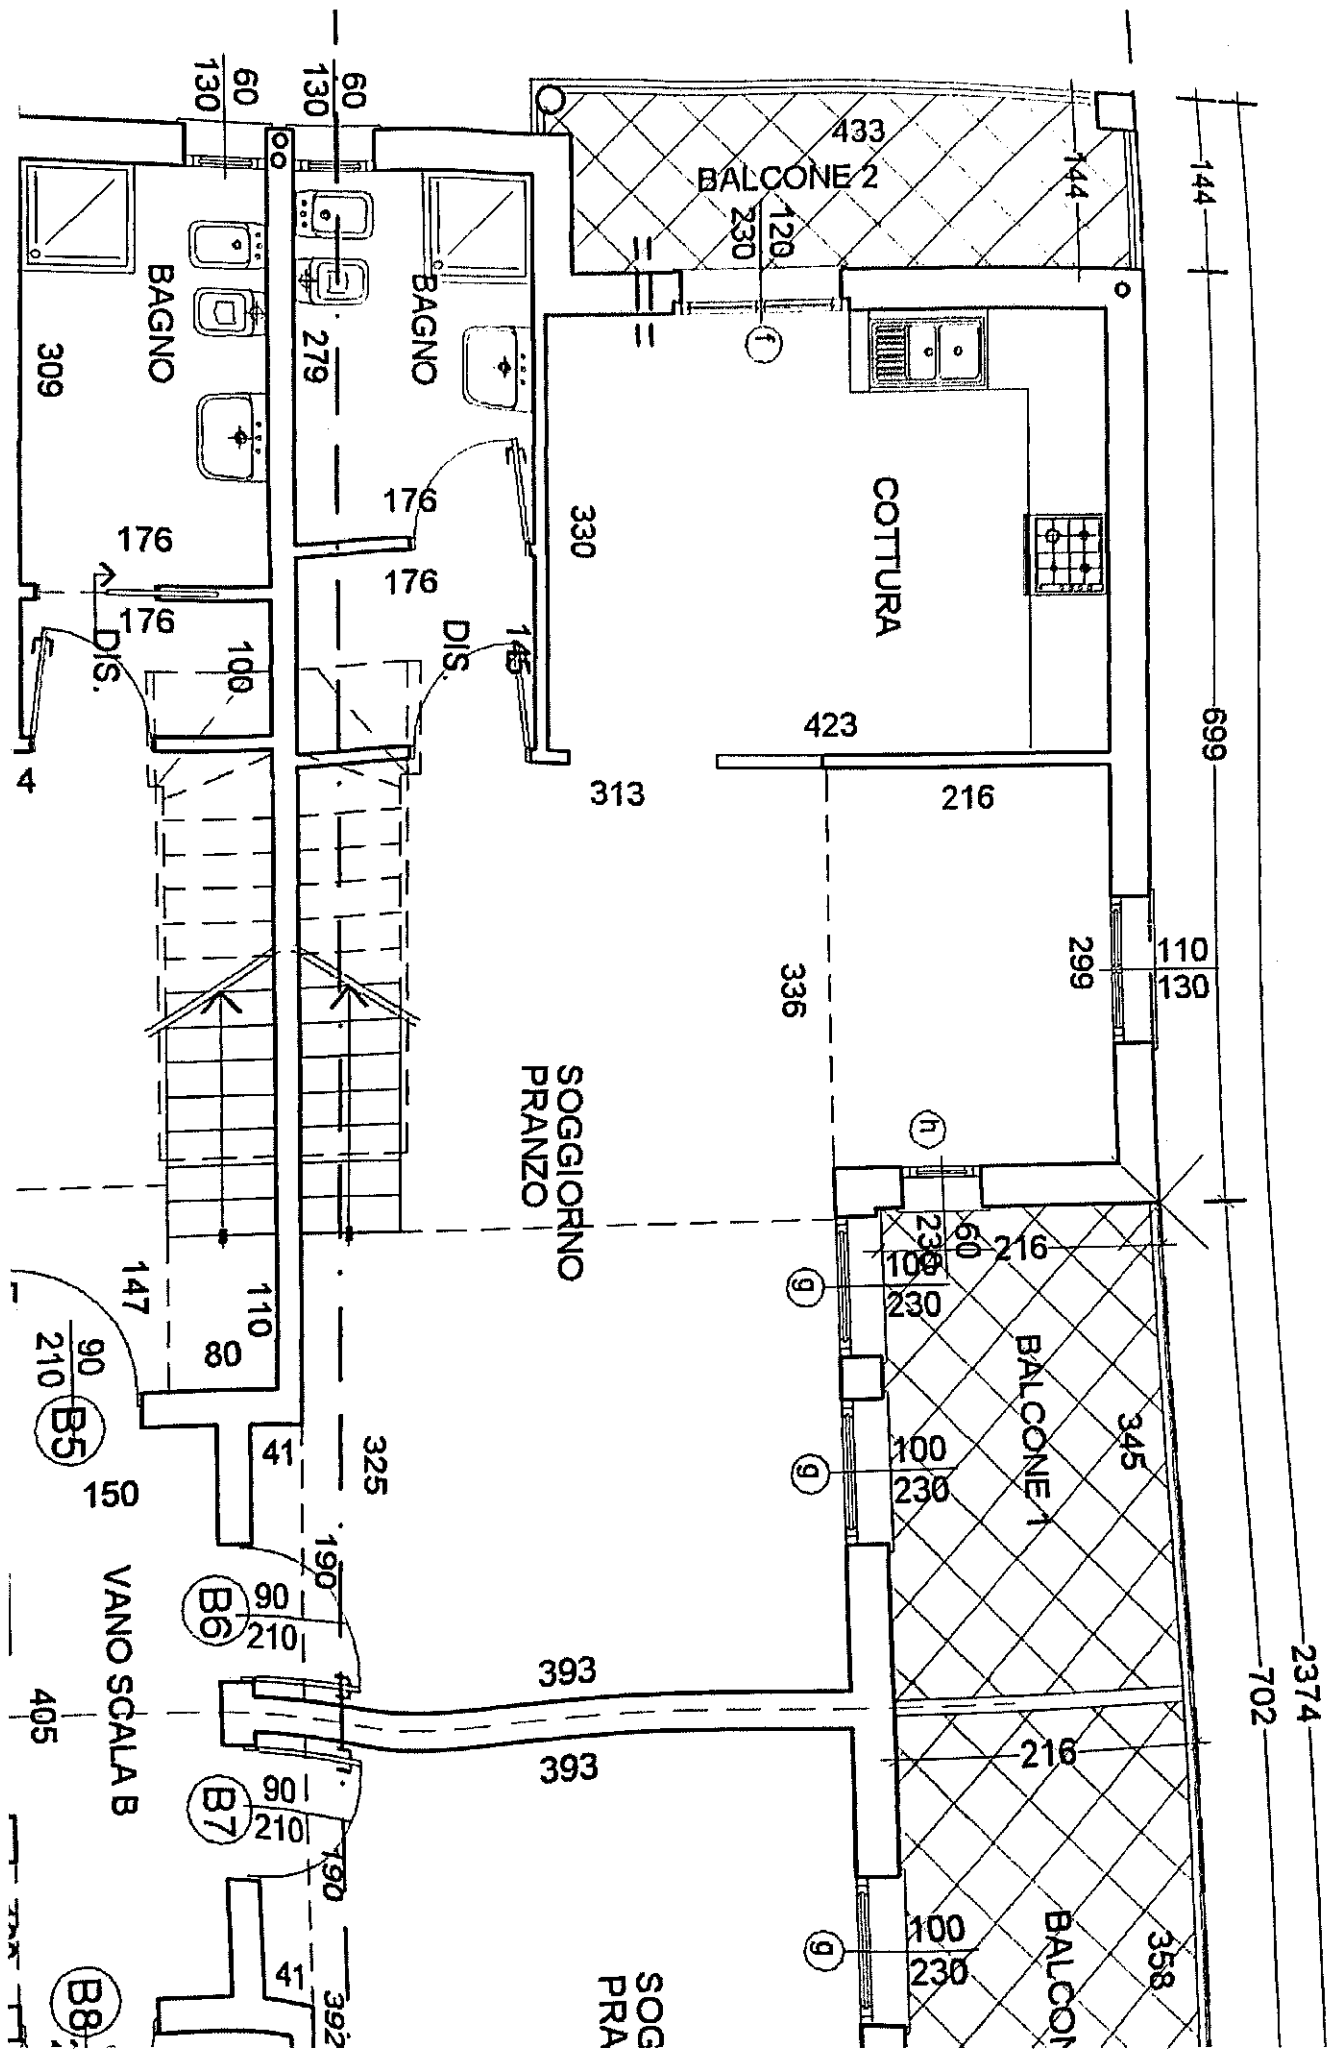

EDIFICIO B

Firmato Da: CRISTINA MARIA VITTORIA BRESCIANI Emesso Da: INFOCERT FIRMA QUALIFICATA 2 Serial#: 158a9b5



IL PROGETTISTA Anno 2006

LA PROPRIETA'

[Handwritten signature]

[Handwritten signature]

L'IMPRESA

[Handwritten signature]

IL DIRETTORE DEI LAVORI

[Handwritten signature]


COMUNE DI GESSATE
 19 AF. 2006
 PROT. 6355
 FASC. 1/3

| | | |
|------------------------------------|--|-------------------------|
| Geometra _____ | | |
| CORTI FRANCA (BO) Via Sondrio - 24 | | |
| Architetto _____ | | |
| SCALA: 1:100 | PROPRIETA': OGGETTO: Piano di lottizzazione n. 1 Via Sondrio - GESSATE NUOVA EDIFICAZIONE AD USO RESIDENZIALE "LA FENICE" | |
| DATA: 26.05.2005 | TITOLO: D.I.A. N°65/05 del 20/06/2005 | |
| 18.03.2006 | VARIANTE ex L.R. 20/2005 RECUPERO SOTTOTETTO ESISTENTE PIANTA PIANO SOTTOTETTO PROGETTO | |
| | | TAVOLA N°: 5v |

E' vietata la riproduzione e la cessione a terzi



Firmato Da: CRISTINA MARIA VITTORIA BRESCIANI Emesso Da: INFOCERT FIRMA QUALIFICATA 2 Seriatif: T58a9b5

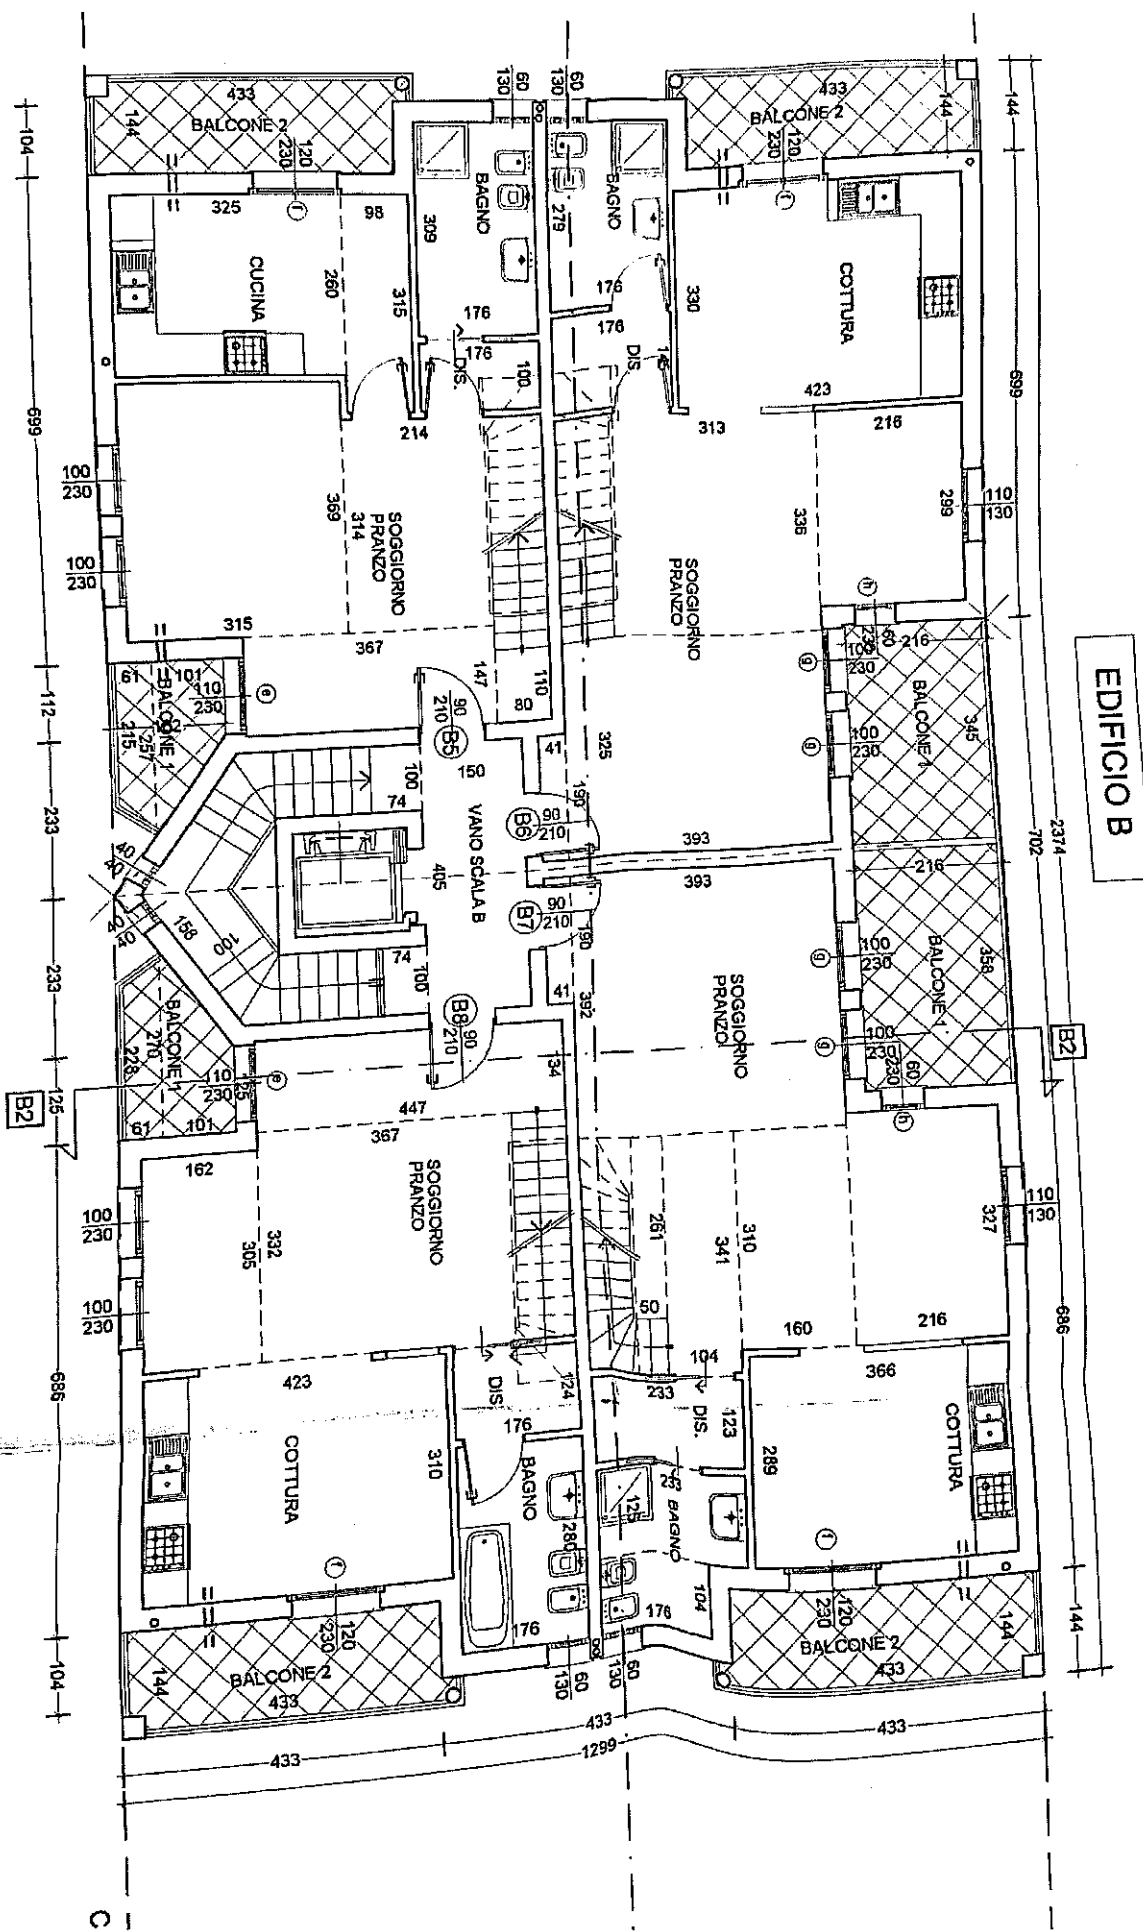

EDIFICIO B

