

**Agenzia del Territorio
CATASTO FABBRICATI
Ufficio Provinciale di
Milano**

Dichiarazione protocollo n. MI0026496 del 16/01/2009

Planimetria di u.i.u. in Comune di Milano

Via Luigi Ornato

civ. 84

Identificativi Catastali:

Sezione:

Foglio: 46

Particella: 169

Subalterno: 29

Compilata da:
Monti Sabatino

Iscritto all'albo:
Geometri

Prov. Milano



N. 10254

Scheda n. 1

Scala 1:200

PIANO TERZO

H = 270

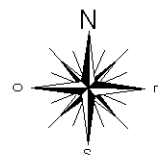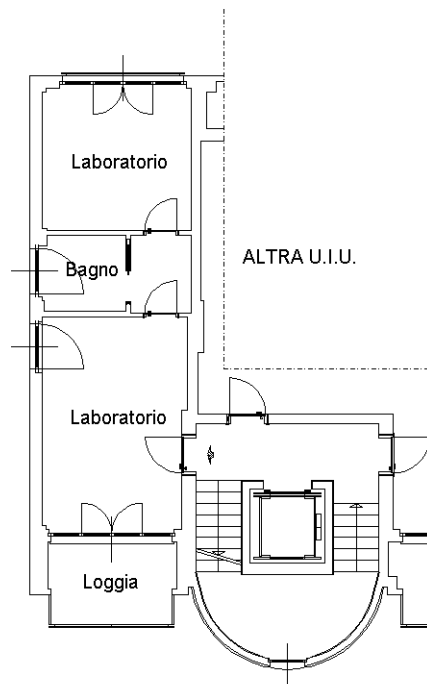

Ultima planimetria in atti

Data: 30/09/2021 - n. T268426 - Richiedente: LCCSFN72H43E6480

Totale schede: 1 - Formato di acquisizione: A4(210x297) - Formato stampa richiesto: A4(210x297)

Catasto dei Fabbricati - Situazione al 30/09/2021 - Comune di MILANO (F205) - < Foglio: 46 - Particella: 169 - Subalterno: 29 >
VIA LUIGI ORNATO n. 82 piano: 3;