

**Agenzia del Territorio
CATASTO FABBRICATI
Ufficio Provinciale di
Milano**

Dichiarazione protocollo n. MI0026496 del 16/01/2009

Planimetria di u.i.u. in Comune di Milano

Via Luigi Ornato

civ. 84

Identificativi Catastali:

Sezione:

Foglio: 46

Particella: 169

Subalterno: 39

Compilata da:
Monti Sabatino

Iscritto all'albo:
Geometri


Prov. Milano

N. 10254

Scheda n. 1


Scala 1:200

ALTRA U.I.U.

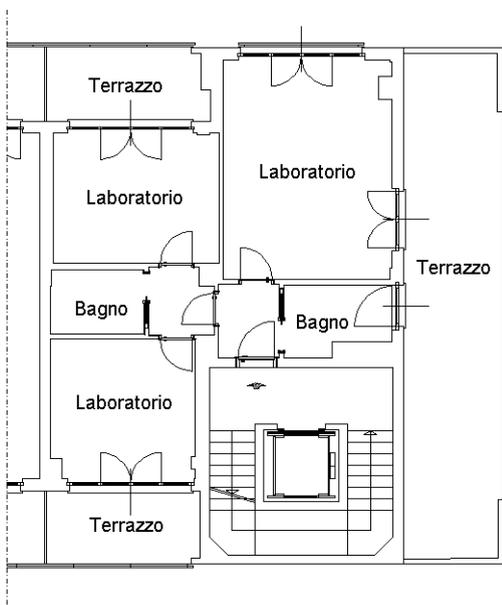


PIANO QUARTO

H = 270

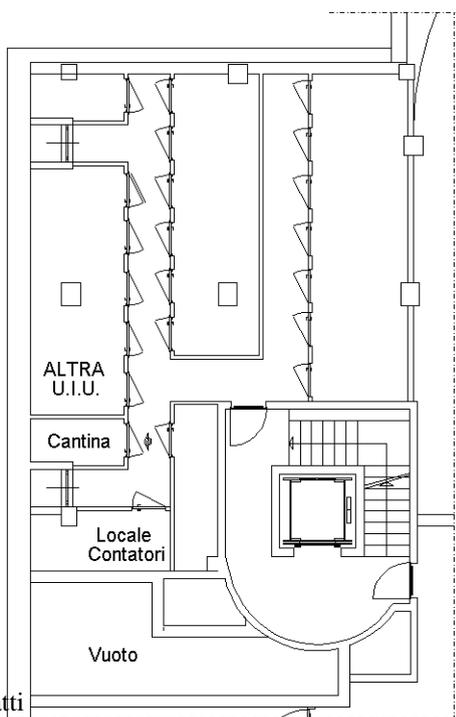

PIANO SECONDO INTERRATO

H = 240

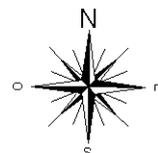

Ultima planimetria in atti