

**Agenzia del Territorio
CATASTO FABBRICATI
Ufficio Provinciale di
Milano**

Dichiarazione protocollo n. MI0265266 del 15/03/2011

Planimetria di u.i.u. in Comune di Milano

Via Lodovico Il Moro

civ.

Identificativi Catastali:

Sezione:

Foglio: 515

Particella: 178

Subalterno: 769

Compilata da:

Brandolino Daniele

Iscritto all'albo:

Architetti


Prov. Milano

N. 6077


Scheda n. 1

Scala 1:200

PIANO SOPPALCO (su P. Primo)

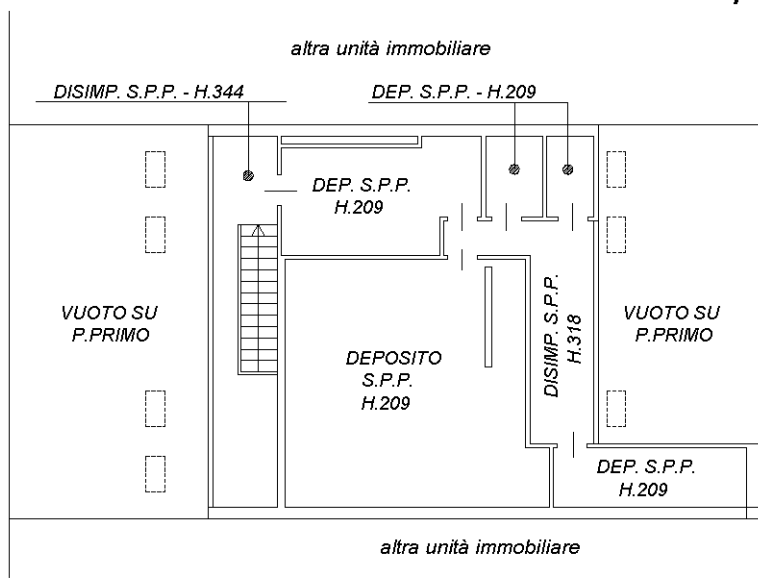

PIANO PRIMO

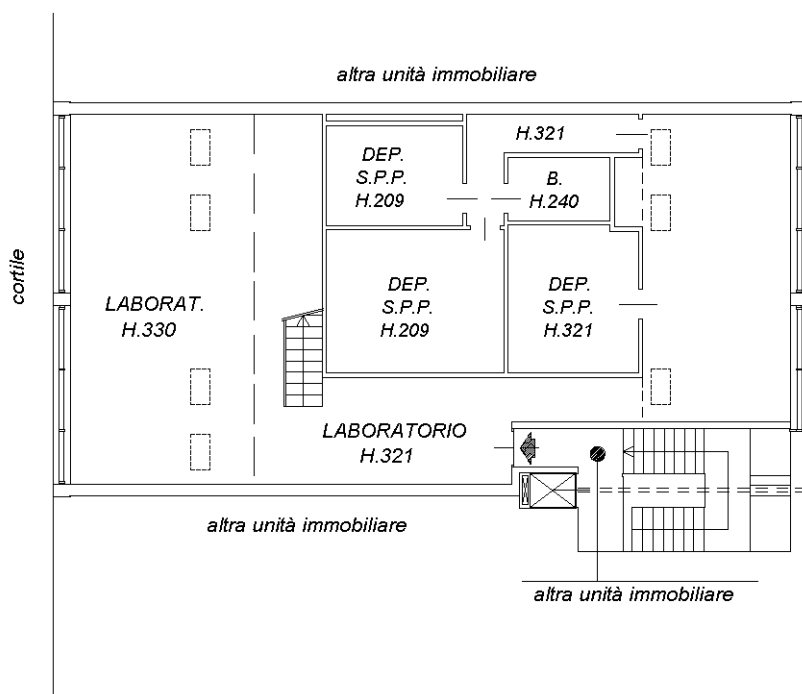

SCALA 1:200

Catasto dei Fabbricati - Situazione al 21/10/2021 - Comune di MILANO (F205) - < Foglio: 515 - Particella: 178 - Subalterno: 769 >
VIA LUDOVICO IL MORO piano: 1;

Ultima planimetria in atti