

**Agenzia delle Entrate
CATASTO FABBRICATI
Ufficio Provinciale di
Milano**

Dichiarazione protocollo n. MI0456744 del 23/09/2014

Planimetria di u.i.u. in Comune di Magenta

Via Edmondo De Amicis

civ. 40

Identificativi Catastali:

Sezione:

Foglio: 9

Particella: 464

Subalterno: 702

Compilata da:

Mezzanzanica Marco

Iscritto all'albo:

Geometri



Prov. Milano

N. 09955

Scheda n. 1

Scala 1:200

PIANO PRIMO SOTTOSTRADA h=2.20 mt

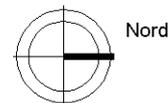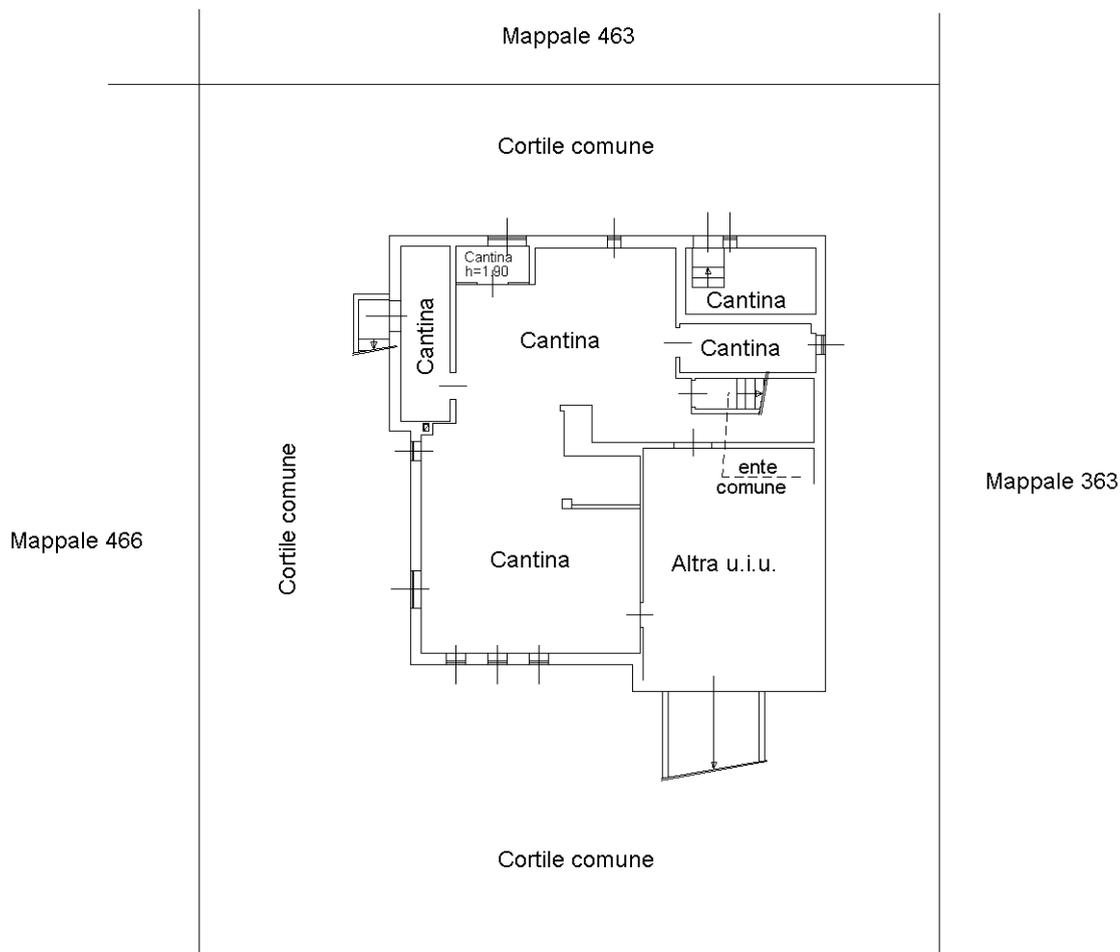

Ultima planimetria in atti

**Agenzia delle Entrate
CATASTO FABBRICATI
Ufficio Provinciale di
Milano**

Dichiarazione protocollo n. MI0456747 del 23/09/2014

Planimetria di u.i.u. in Comune di Magenta

Via Edmondo De Amicis

civ. 40

Identificativi Catastali:

Sezione:

Foglio: 9

Particella: 464

Subalterno: 2

Compilata da:

Mezzanzanica Marco

Iscritto all'albo:

Geometri



Prov. Milano

N. 09955

Scheda n. 1

Scala 1:200

PIANO PRIMO

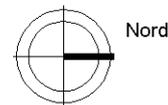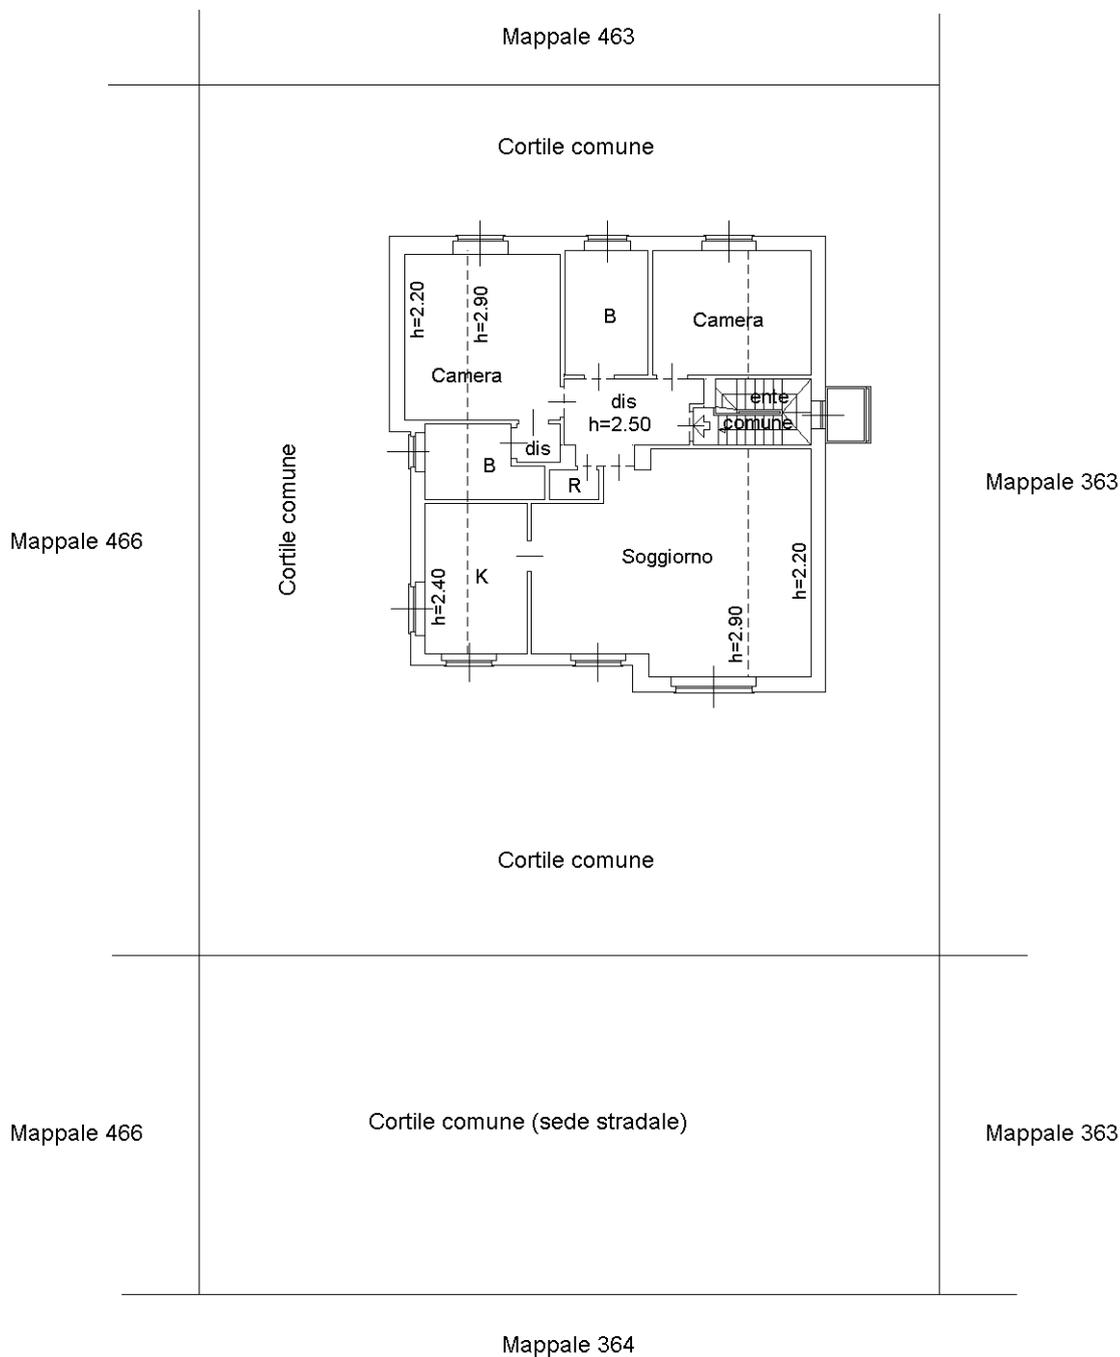

Ultima planimetria in atti

**Agenzia delle Entrate
CATASTO FABBRICATI
Ufficio Provinciale di
Milano**

Dichiarazione protocollo n. MI0456751 del 23/09/2014

Planimetria di u.i.u. in Comune di Magenta

Via Edmondo De Amicis

civ. 40/A

Identificativi Catastali:

Sezione:
Foglio: 9
Particella: 464
Subalterno: 4

Compilata da:
Mezzanzanica Marco
Iscritto all'albo:
Geometri



Prov. Milano

N. 09955

Scheda n. 1

Scala 1:200

PIANO PRIMO SOTTOSTRADA h=2.20 mt

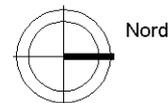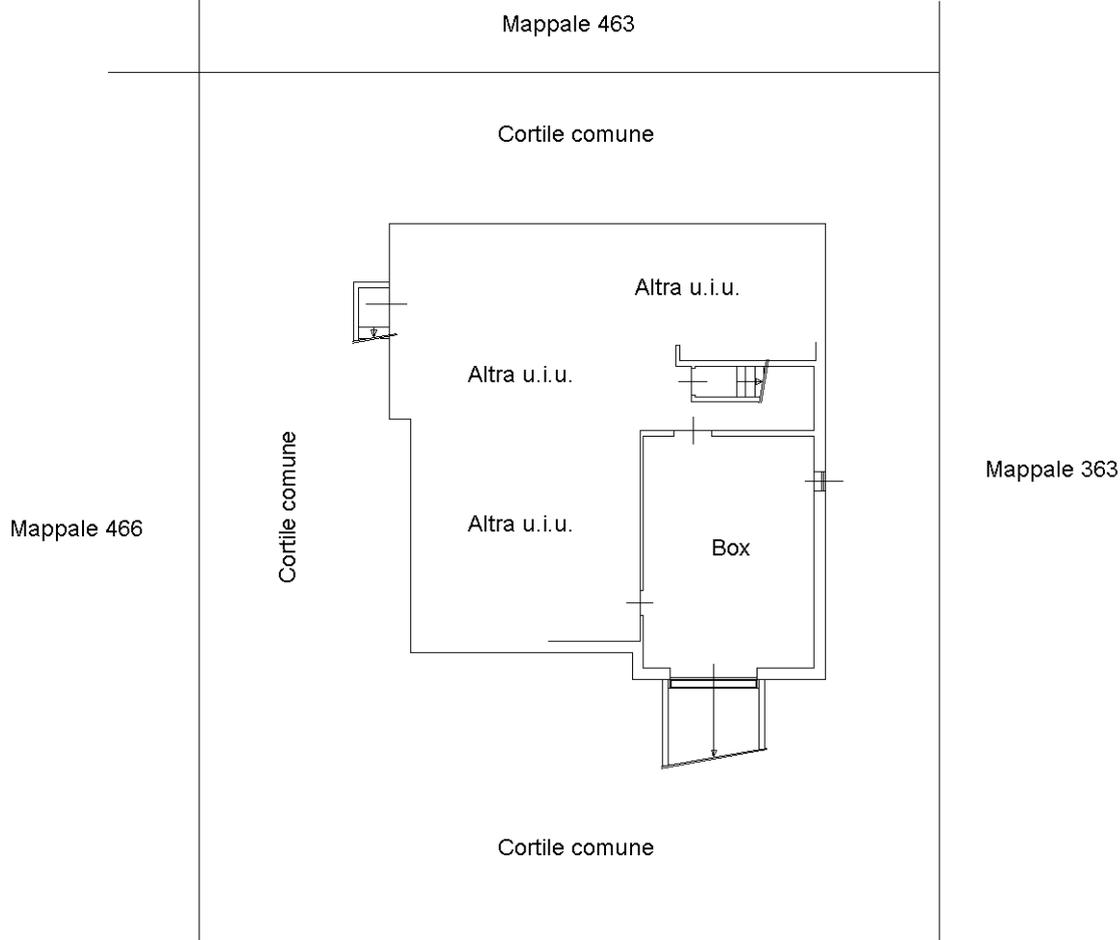

Ultima planimetria in atti

**Agenzia delle Entrate
CATASTO FABBRICATI
Ufficio Provinciale di
Milano**

Dichiarazione protocollo n. MI0456744 del 23/09/2014

Planimetria di u.i.u. in Comune di Magenta

Via Edmondo De Amicis

civ. 42

Identificativi Catastali:

Sezione:

Foglio: 9

Particella: 464

Subalterno: 701

Compilata da:

Mezzanzanica Marco

Iscritto all'albo:

Geometri


Prov. Milano

N. 09955

Scheda n. 1

Scala 1:200

PIANO TERRA (Rialzato) h=3.20 mt

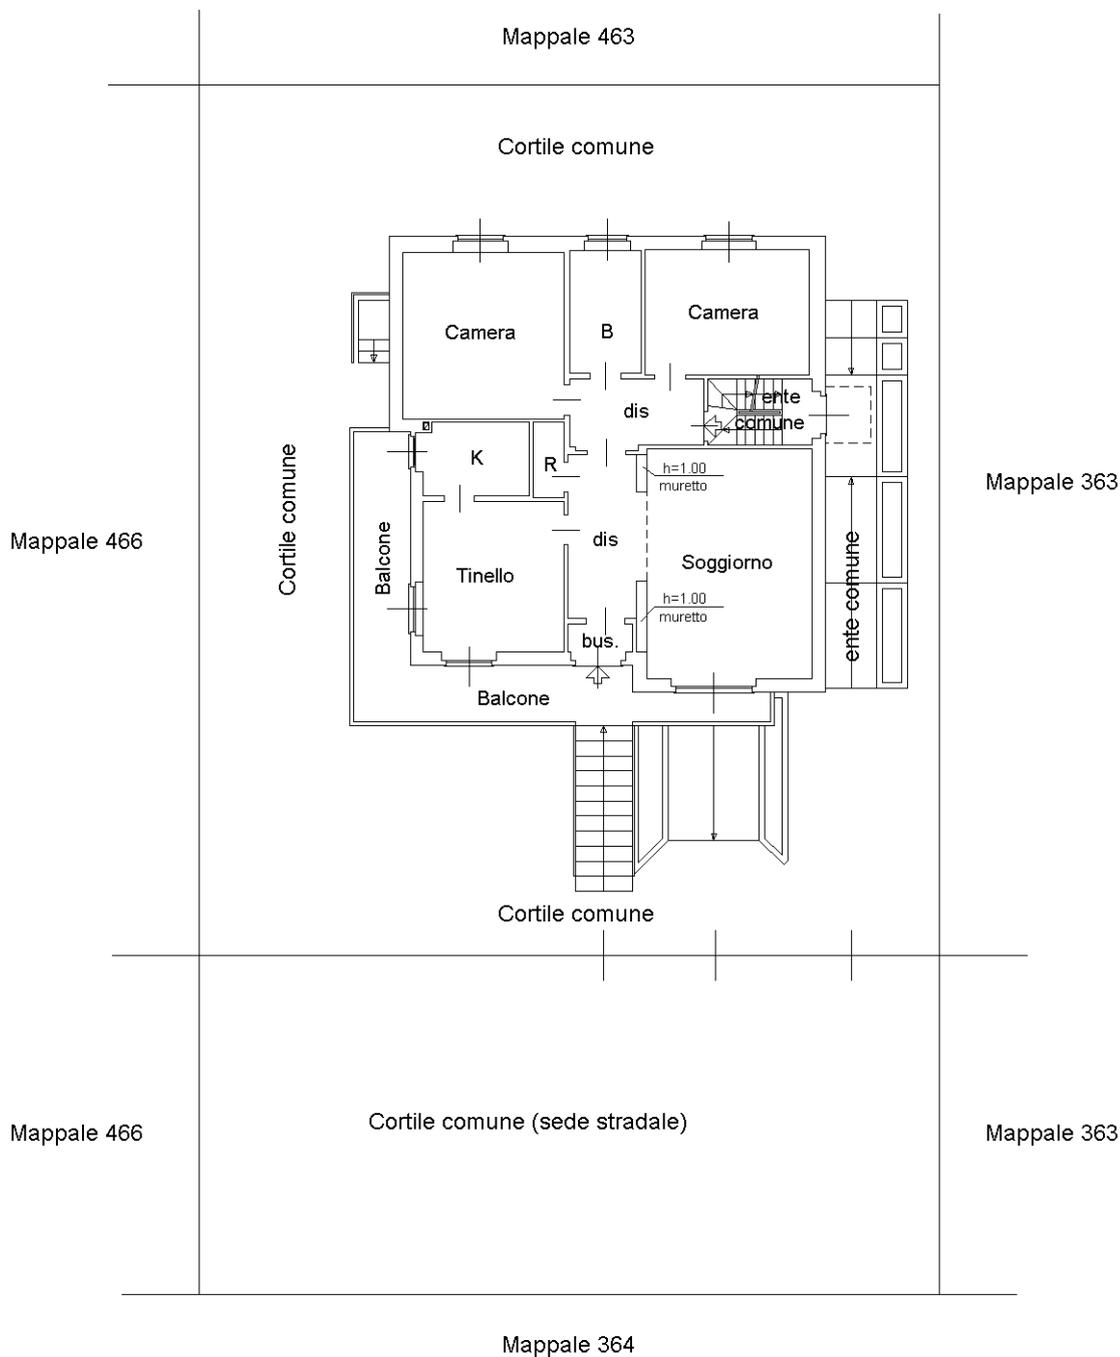

Ultima planimetria in atti