

**Agenzia delle Entrate
CATASTO FABBRICATI
Ufficio Provinciale di
Milano**

Dichiarazione protocollo n. MI0264697 del 09/06/2014

Planimetria di u.i.u. in Comune di Nerviano

Via Xx Settembre

civ. 65

Identificativi Catastali:

Sezione:
Foglio: 18
Particella: 491
Subalterno:


Compilata da:
Toresani Paolo

Iscritto all'albo:
Geometri


Prov. Milano

N. 11145


Scheda n. 1 Scala 1:500

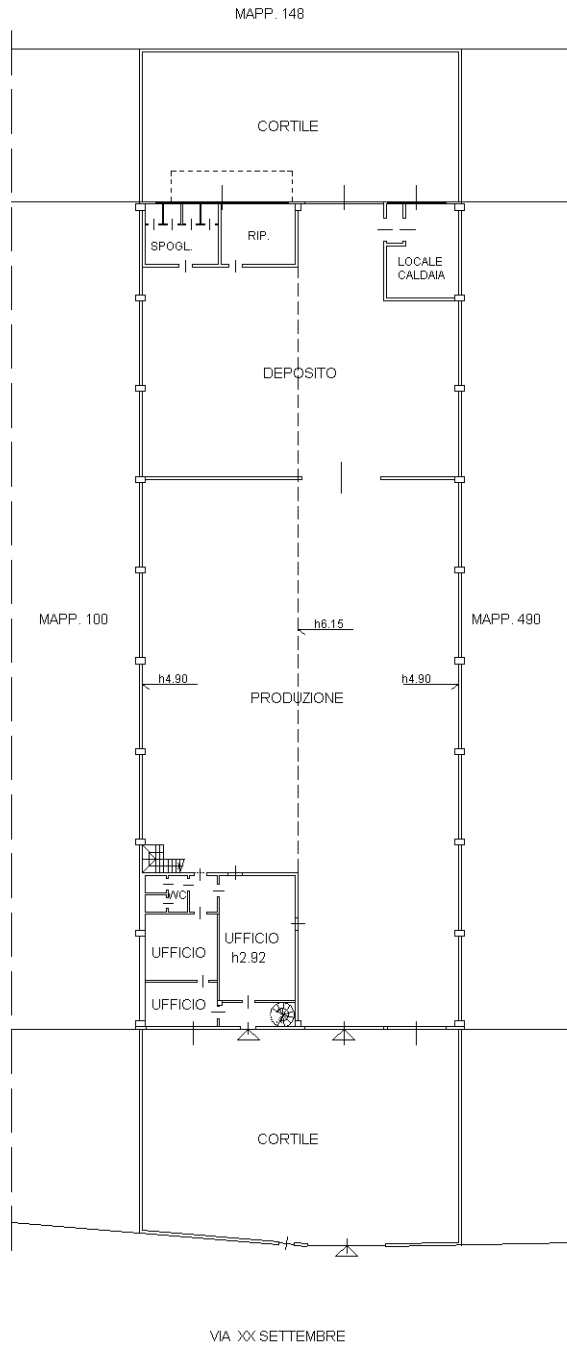

PIANO TERRENO

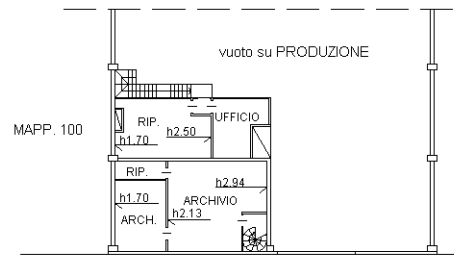

PIANO PRIMO

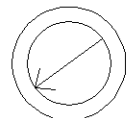

Ultima planimetria in atti

