

MODULARIO
F. rig. rend. 497




MINISTERO DELLE FINANZE
DIREZIONE GENERALE DEL CATASTO E DEI SS.TT.EE.

MOD. BN (CEU)

LIRE
250

CATASTO EDILIZIO URBANO (RDL 13-4-1939, n. 652)

Planimetria di u.i.u. in Comune di MILANO via FABRIZI civ. 12

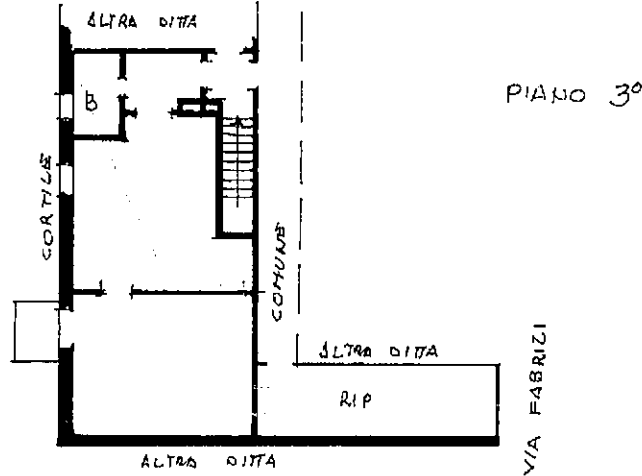

ORIENTAMENTO



SCALA DI 1:200

Catasto dei Fabbricati - Situazione al 27/03/2018 - Comune di MILANO (F205) - < Foglio: 60 Particella: 158 - Subalterno 501 >
VIA FABRIZI 12 - piano: 3.

Dichiarazione di N.C.
Denuncia di variazione
Ultima Planimetria in atti

Compilata dal Geom. Simonini Alberto
(Titolo, cognome e nome)

RISERVATO ALL'UFFICIO

Data presentazione: 17/06/1993 - Data: 27/03/2018 - n. MI0137571 - Richiedente TRIBUNALE CIVILE MILANO

Tot. schede: 56 - Formato di req.: A4 (210x297) in Fatti di scala: 1/200 n. 6684
data 2/93 Firma Simonini Alberto