

**Agenzia del Territorio
CATASTO FABBRICATI
Ufficio Provinciale di
Milano**

Dichiarazione protocollo n. MI0726746 del 29/09/2010

Planimetria di u.i.u. in Comune di Sedriano

Via Giuseppe Garibaldi

civ. 14

Identificativi Catastali:

Sezione:

Foglio: 5

Particella: 562

Subalterno: 708

Compilata da:

Pinto Andrea

Iscritto all'albo:
Geometri


Prov. Milano

N. 9348

Scheda n. 1

Scala 1:200

PIANO PRIMO

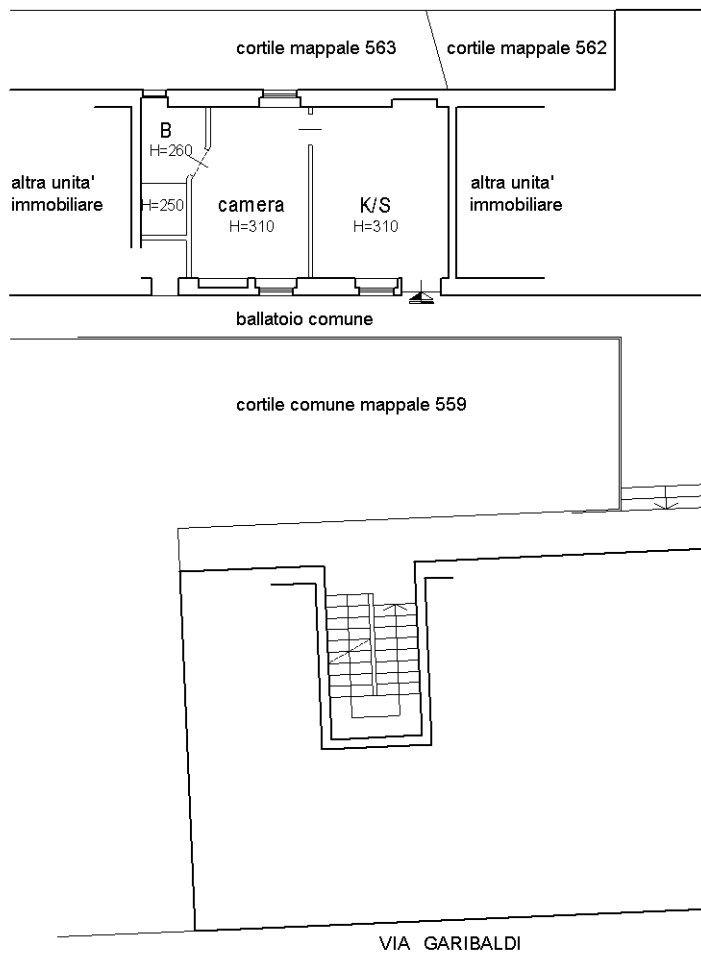

Catasto dei Fabbricati - Situazione al 18/03/2023 - Comune di SEDRIANO(1566) - < Foglio 5 - Particella 562 - Subalterno 708 >
VIA GARIBALDI GIUSEPPE n. 14 Piano I

Ultima planimetria in atti

**Agenzia del Territorio
CATASTO FABBRICATI
Ufficio Provinciale di
Milano**

Dichiarazione protocollo n. MI0726746 del 29/09/2010

Planimetria di u.i.u. in Comune di Sedriano

Via Giuseppe Garibaldi

civ. 14

Identificativi Catastali:

Sezione:

Foglio: 5

Particella: 221

Subalterno: 714

Compilata da:

Pinto Andrea

Iscritto all'albo:

Geometri

Prov. Milano


N. 9348

Scheda n. 1

Scala 1:200

PIANO INTERRATO

H=220

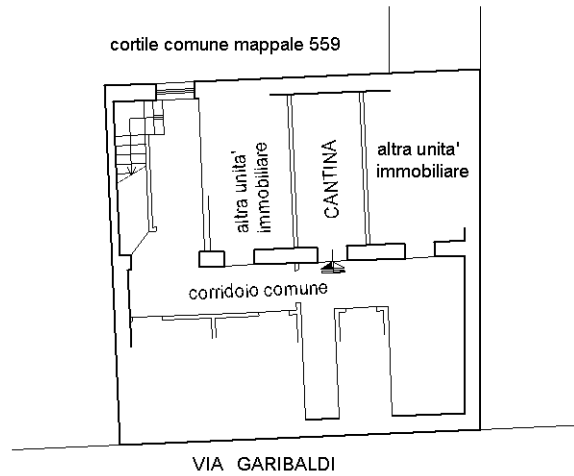

Catasto dei Fabbricati - Situazione al 18/03/2023 - Comune di SEDRIANO(566) - < Foglio 5 - Particella 221 - Subalterno 714 >
VIA GARIBALDI GIUSEPPE n. 14 Piano S1

Ultima planimetria in atti