

**Agenzia del Territorio
CATASTO FABBRICATI
Ufficio Provinciale di
Milano**

Dichiarazione protocollo n. MI0021444 del 12/01/2007

Planimetria di u.i.u. in Comune di Peschiera Borromeo

Viale Umbria

civ. 44

Identificativi Catastali:

Sezione:
Foglio: 17
Particella: 94
Subalterno: 163

Compilata da:
Pausini Marco



Iscritto all'albo:
Architetti

Prov. Milano

N. 7449

Scheda n. 1

Scala 1:200

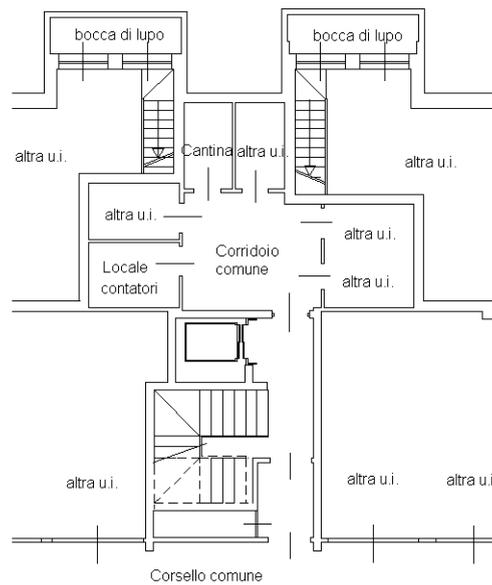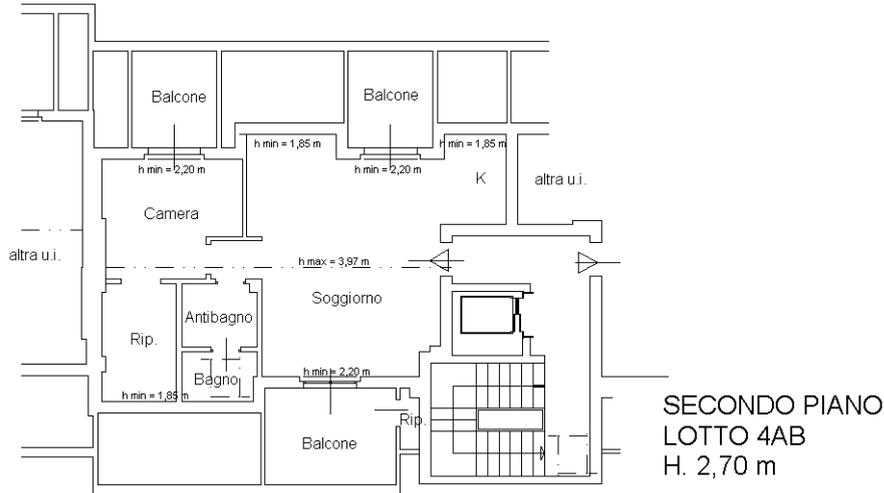

Ultima planimetria in atti