

**Agenzia del Territorio
CATASTO FABBRICATI
Ufficio Provinciale di
Milano**

Dichiarazione protocollo n. MI0021444 del 12/01/2007

Planimetria di u.i.u. in Comune di Peschiera Borromeo

Viale Umbria

civ.

Identificativi Catastali:

Sezione:

Foglio: 17

Particella: 94

Subalterno: 187

Compilata da:
Pausini Marco


Iscritto all'albo:
Architetti

Prov. Milano


N. 7449

Scheda n. 1

Scala 1:200

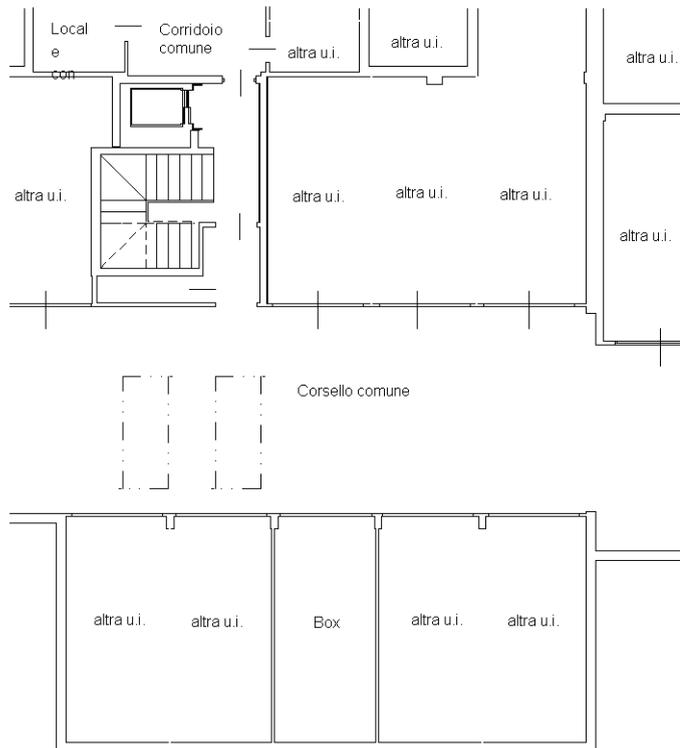

PIANO INTERRATO
BOX N. 15
LOTTO 4AB
H. 2,40 m

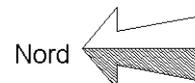

Ultima planimetria in atti