




LIPRETTO CALDAIA  
APE

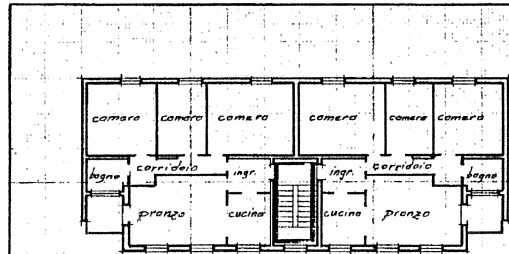


Piano Primo

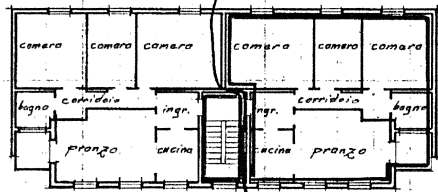

Piano Secondo

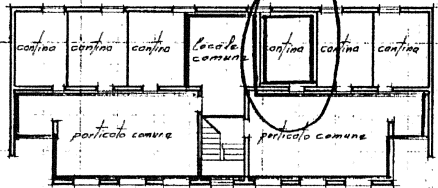

Piano Scontinato

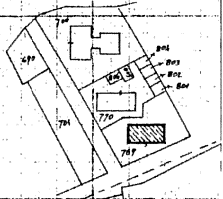

Foglio 39 m.769  
Scala 1:2000

MODULARIO  
P. - Col. S. 27 - 304




MINISTERO DELLE FINANZE  
DIREZIONE GENERALE DEL CATASTO E DEI SERVIZI TECNICI ERARIALI  
**NUOVO CATASTO EDILIZIO URBANO**

Mod. A (Nuovo Catasto Edilizio Urbano)

Lire  
35

Planimetria dell'immobile situato nel Comune di Aviano Via G. Grandi 5  
Ditta  
Allegata alla dichiarazione presentata all'Ufficio Tecnico Erariale di TORDESONE

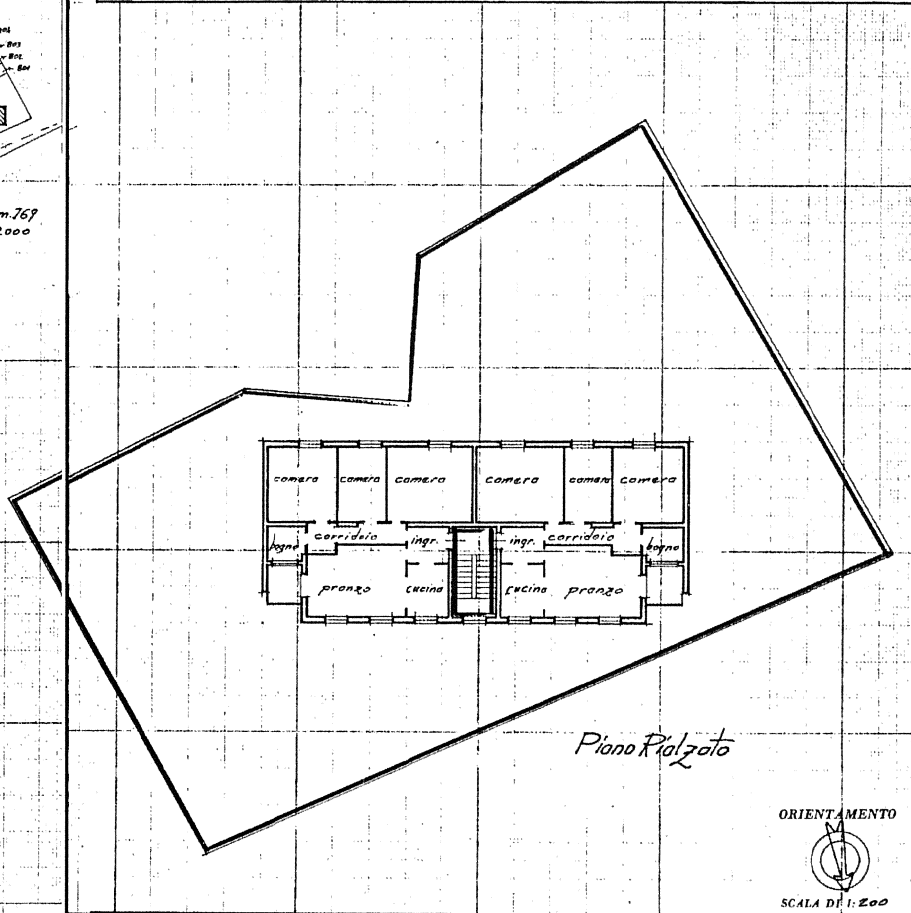

Piano Rialzato



SPAZIO RISERVATO PER LE ANNOTAZIONI D'UFFICIO  
DATA  
PROT. N° 462/62

Compilata dal  
Iscritto all'Albo dei **GEOMETRI**  
della Provincia di **TREVISO**  
DATA  
Firma: *Gerolamo...*

Ultima planimetria in atti.

N=-4600

E--1800



I Particella: 769

Comune: (PN) AVIANO/A  
Foglio: 39

Scala originale: 1:2000  
Dimensione cornice: 534.000 x 378.000 metri

4 Ago 2022 16:57:18  
Protocollo pratica T247896/2022

Direzione Provinciale di Pordenone Ufficio Provinciale - Territorio - Direttore DOT.SSA ANNALISA SPINA  
Vis. tel. (0.90 euro)