



N=19500

E=24100

1 Particella: 1024

Comune: S MICHELE TAGLIAMENTO

Scala originale: 1:2000

Dimensione cornice: 534.000 x 378.000 metri

28-Apr-2020 15:34:15  
Prot. n. T13677/2020



**Agenzia del Territorio  
CATASTO FABBRICATI  
Ufficio Provinciale di  
Venezia**

Dichiarazione protocollo n. VE0267318 del 09/12/2009  
Planimetria di u.i.u. in Comune di San Michele Al Tagliament  
Via Del Sassello civ.

Identificativi Catastali:  
Sezione:  
Foglio: 21  
Particella: 1024  
Subalterno:

Compilata da: [REDACTED]  
Iscritto all'albo: [REDACTED]  
[REDACTED] [REDACTED]

Scheda n. 1 Scala 1:200

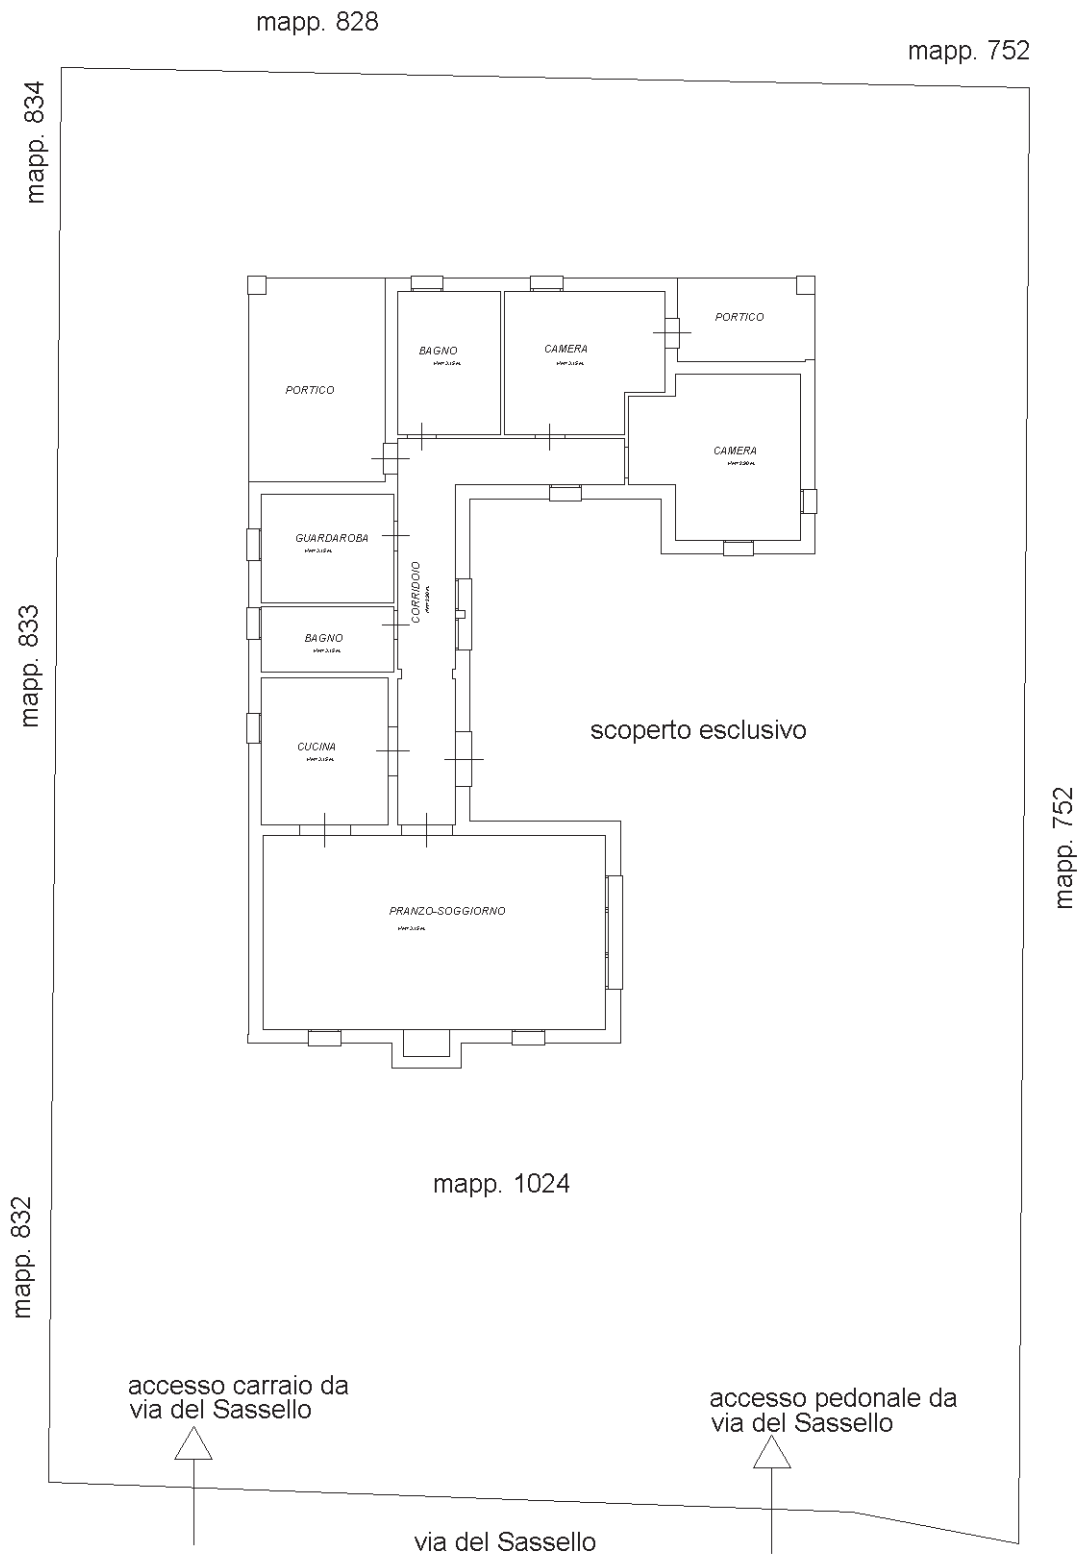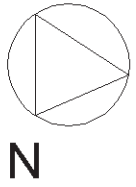

**PIANTA PIANO TERRA**

Ultima planimetria in atti

Catasto dei Fabbricati - Situazione al 28/04/2020 - Comune di S MICHELE TAGLIAMENTO (040) - < Foglio: 21 - Particella: 1024 - Subalterno: 0 >  
VIA DEL SASSELLO piano: T;

