

MODULARIO  
F. - Cat. S.T. - 481



MINISTERO DELLE FINANZE

DIREZIONE GENERALE DEL CATASTO E DEI SERVIZI TECNICI ERARIALE


# NUOVO CATASTO EDILIZIO URBANO

(R. DECRETO-LEGGE 13 APRILE 1939, N. 652)

Planimetria dell'immobile situato nel Comune di Venezia - Lido Via Orso Partecchia

Ditta

Allegata alla dichiarazione presentata all'Ufficio Tecnico Erariale di Venezia

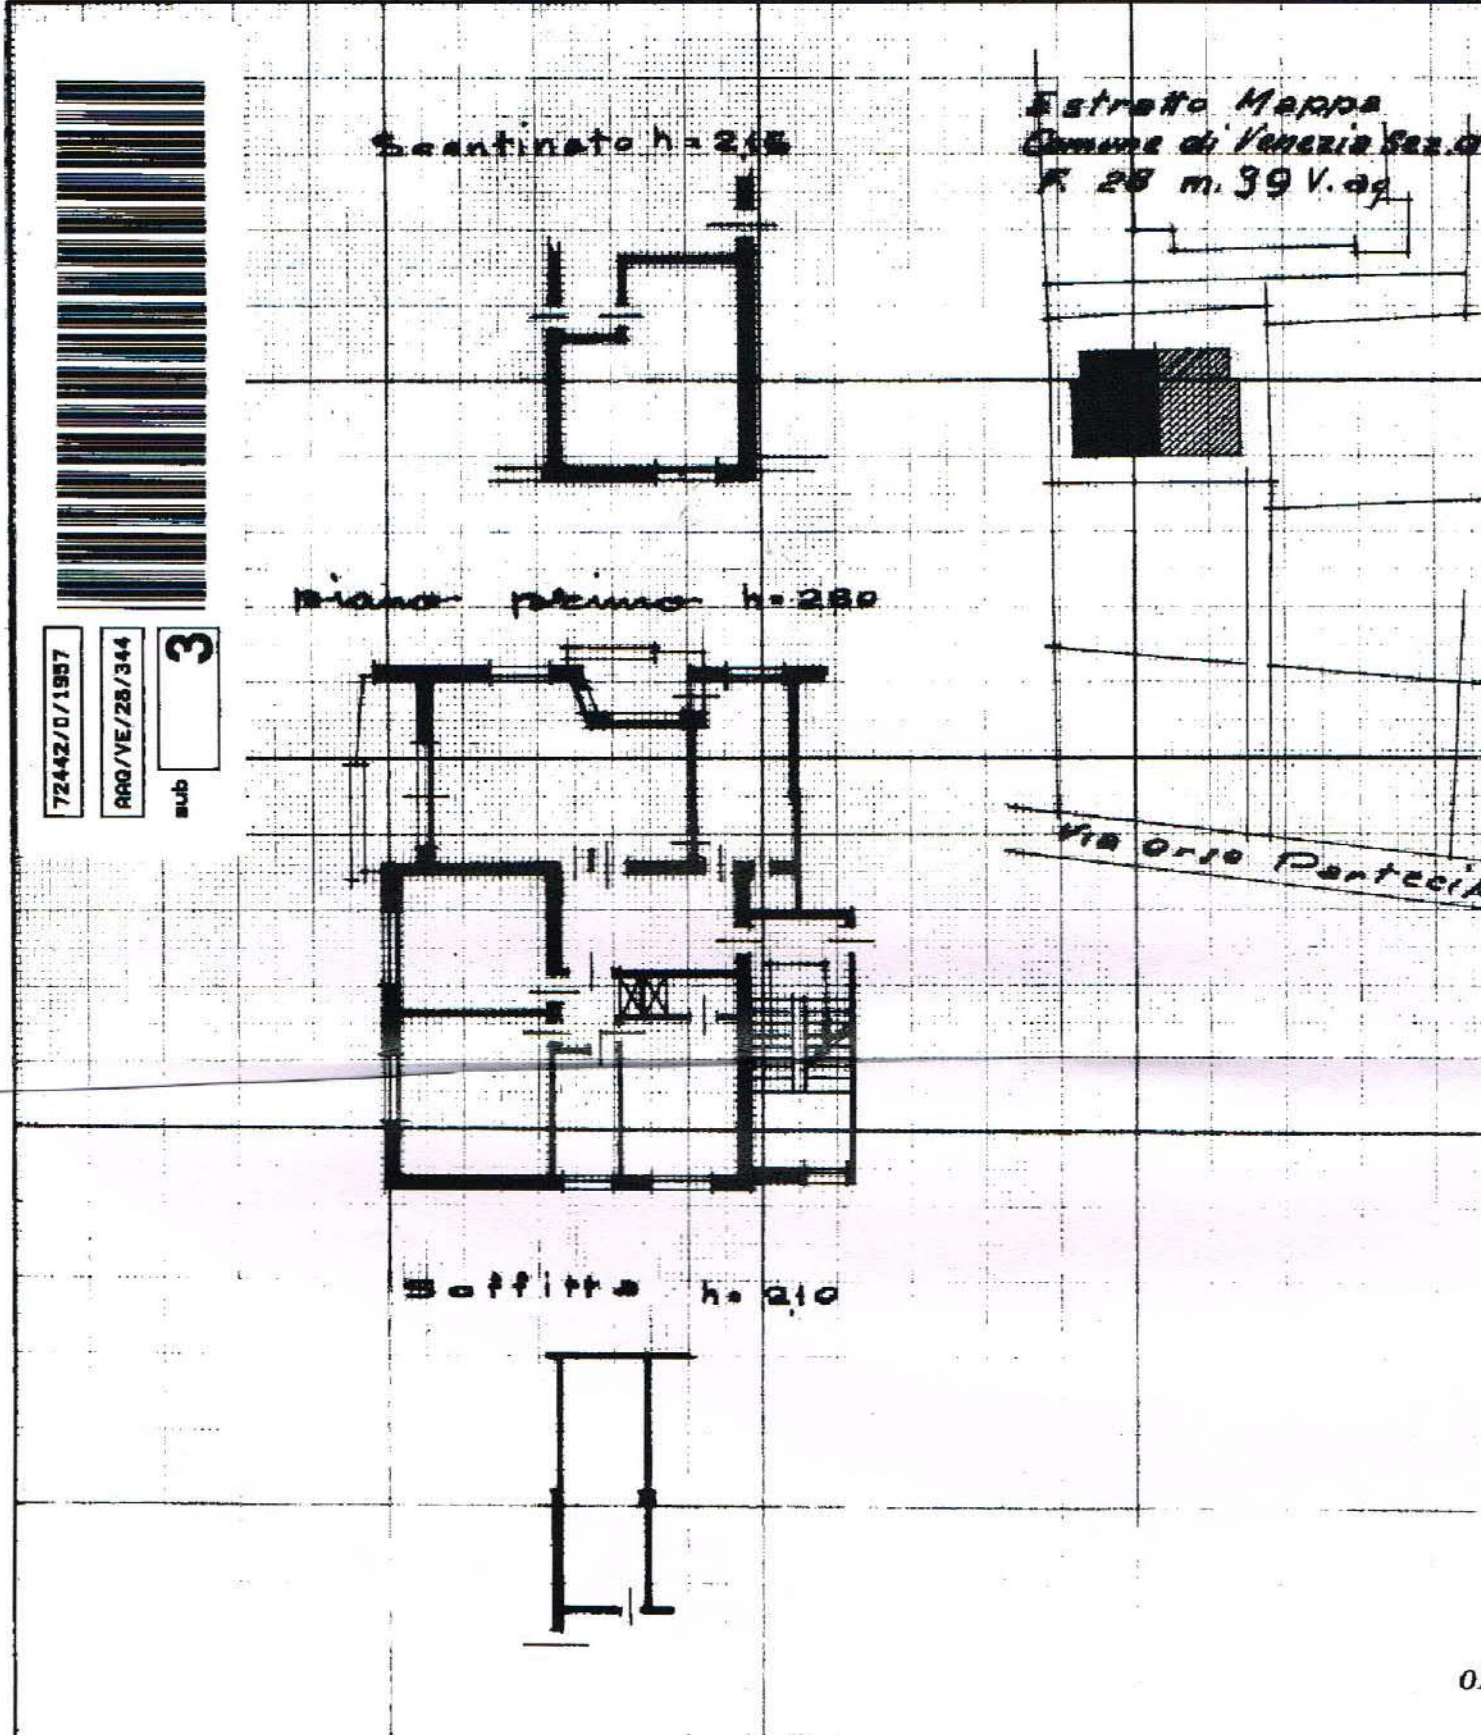

72442/0/1957

PRG/VE/28/344

3  
sub