

**Agenzia del Territorio
CATASTO FABBRICATI
Ufficio Provinciale di
Milano**

Dichiarazione protocollo n. MI0272483 del 25/03/2008

Planimetria di u.i.u. in Comune di Corbetta

Piazzetta Caduti Di Nassiriya

civ. 2

Identificativi Catastali:

Sezione:
Foglio: 13
Particella: 605
Subalterno: 12




Compilata da:
Ferrario Flavio
Iscritto all'albo:
Geometri

Prov. Varese

N. 2232

Scheda n. 1

Scala 1:200

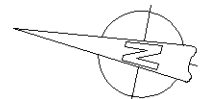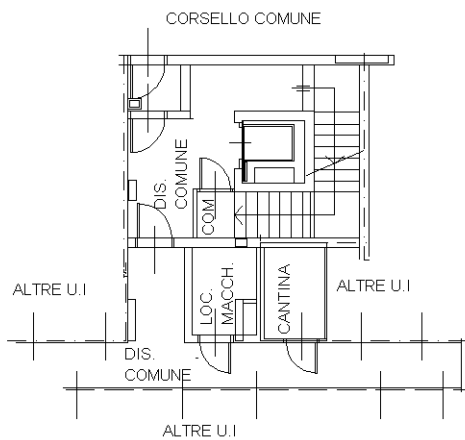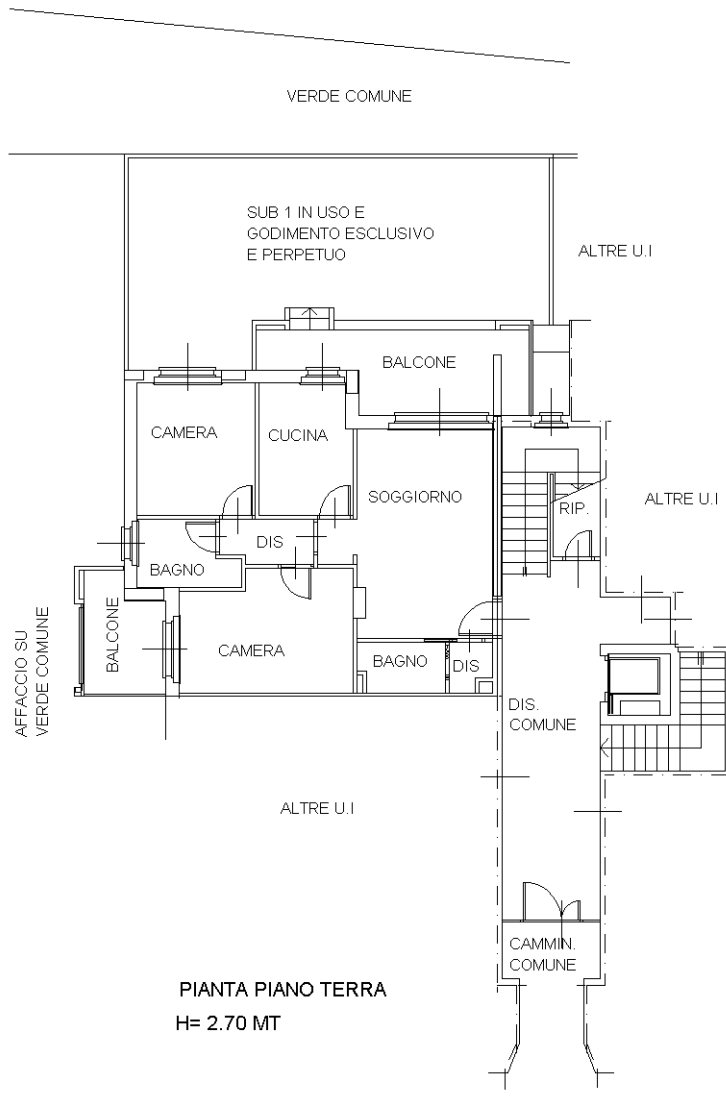

Ultima planimetria in atti