

**Agenzia del Territorio
CATASTO FABBRICATI
Ufficio Provinciale di
Milano**

Dichiarazione protocollo n. MI0973705 del 02/12/2010

Planimetria di u.i.u. in Comune di Baranzate

Via Alessandro Manzoni

civ. 45

Identificativi Catastali:

Sezione:

Foglio: 65

Particella: 80

Subalterno: 715

Compilata da:
Miragoli Mauro

Iscritto all'albo:
Geometri

Prov. Milano


N. 9044

Scheda n. 1

Scala 1:200

PIANO TERRENO

Cortile comune

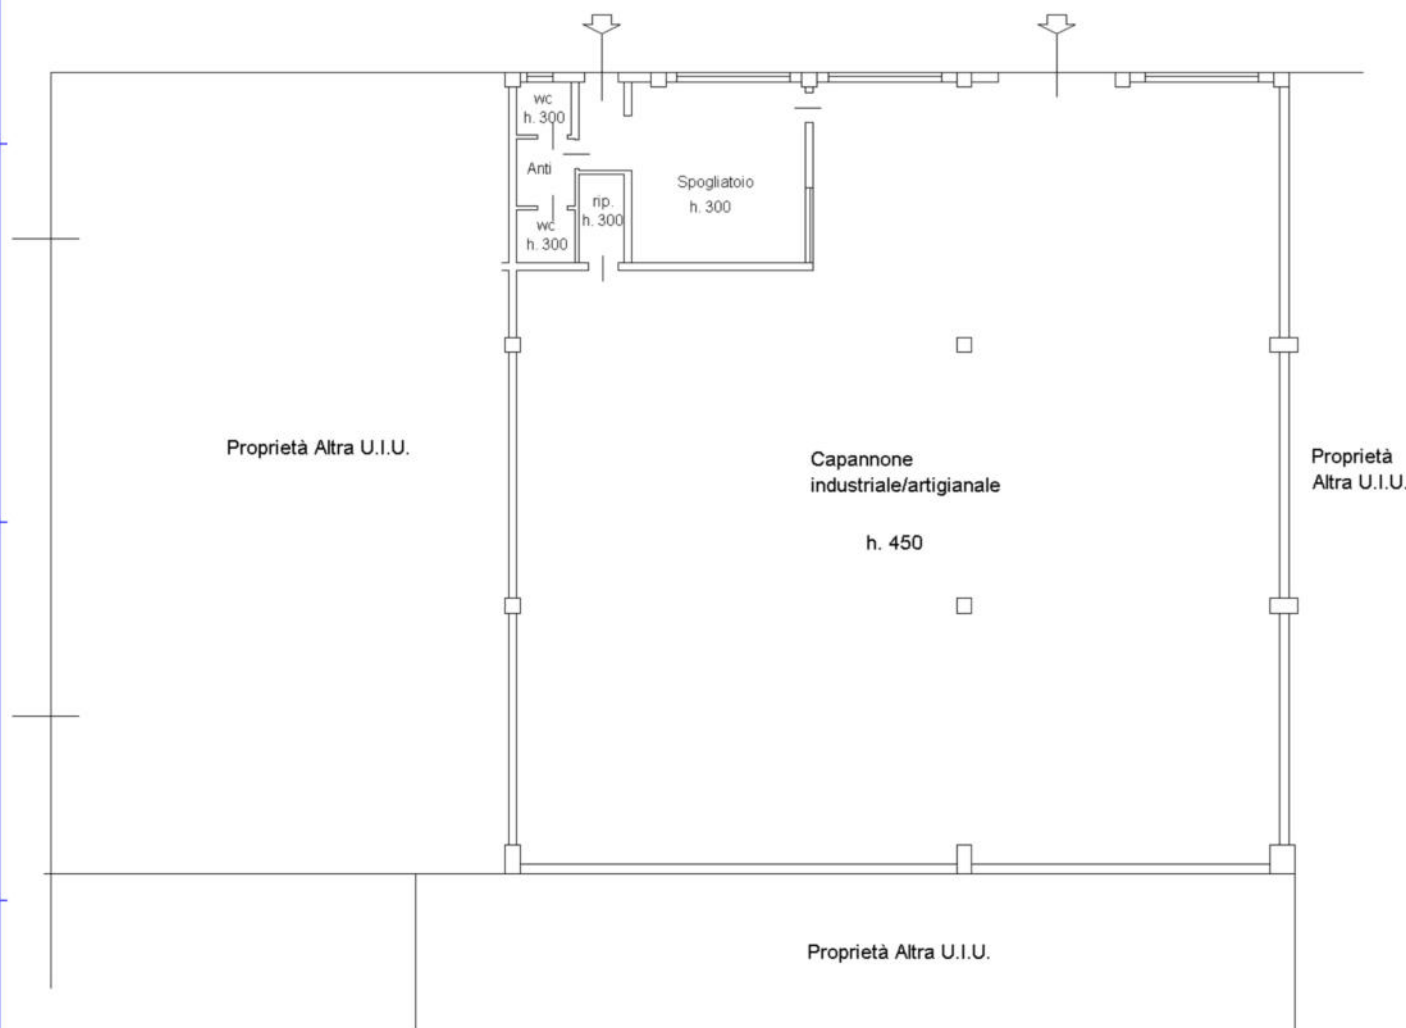

ORIENTAMENTO



Ultima planimetria in atti

Catasto dei Fabbricati - Situazione al 28/03/2022 - Comune di BARANZATE(A618) - < Foglio 65 - Particella 80 - Subalterno 715 >
Firmato Da: **INSERIRE MAZZEO/EMERSON** Da: **INFOGERT FIRMA QUALIFICATA 2** Serial#: 15315de

