

MODULARIO  
art. 497




MINISTERO DELLE FINANZE  
DIPARTIMENTO DEL TERRITORIO  
**CATASTO EDILIZIO URBANO** (RDL 13-4-1939, n. 652)

MOD. **BN** (CEU)

LIRE  
**200**

Planimetria di u.i.u. in Comune di CAMPOLONGO MAGGIORE via PIAVE civ. 5

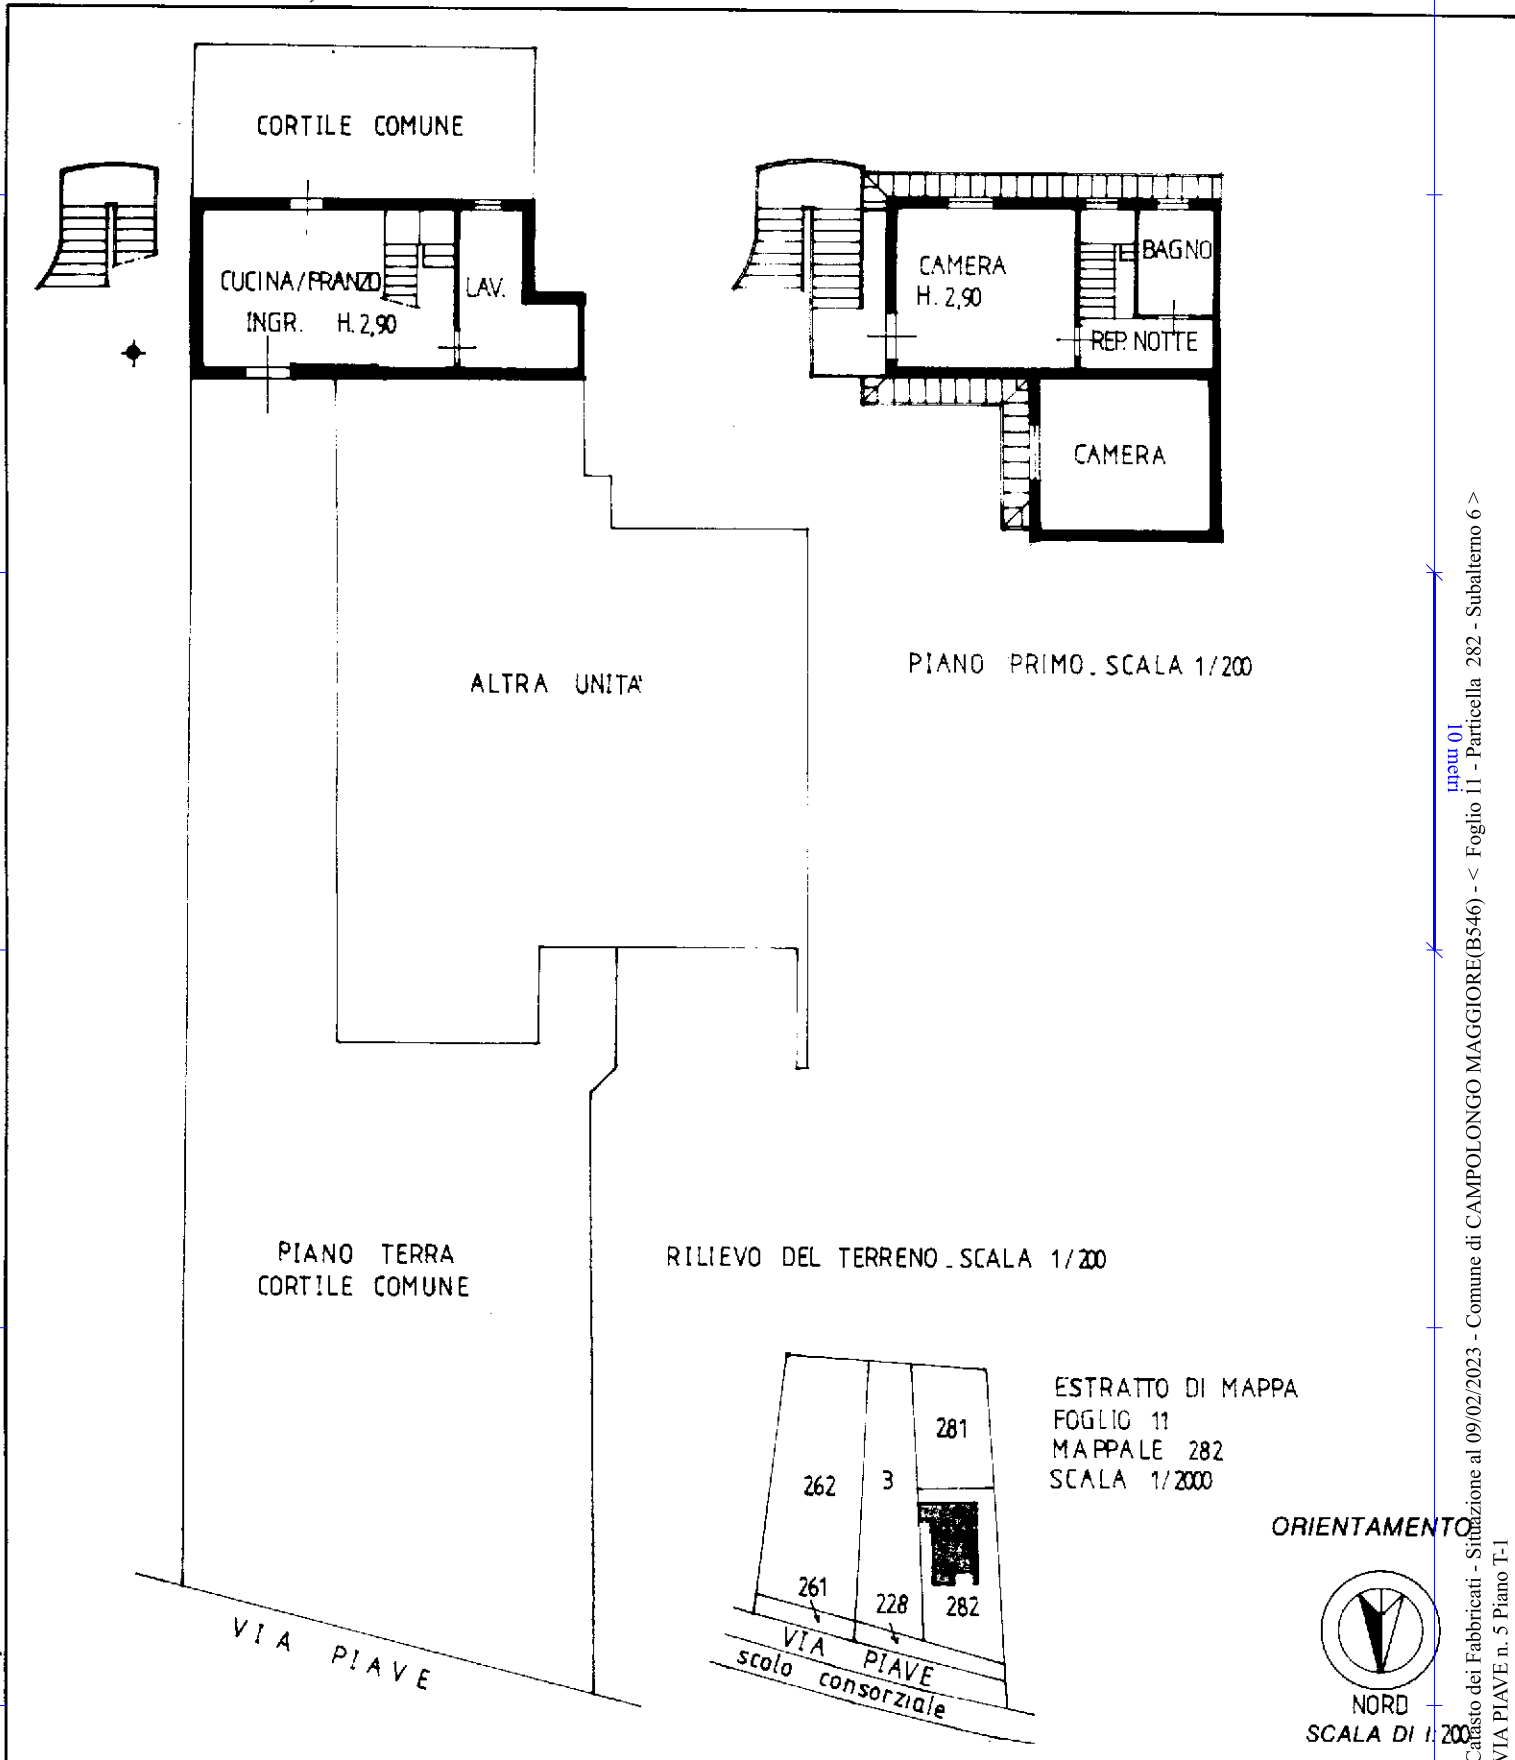

Catasto dei Fabbricati - Sitazione al 09/02/2023 - Comune di CAMPOLONGO MAGGIORE(B546) - < Foglio 11 - Particella 282 - Subalterno 6 >  
num 01  
VIA PIAVE n. 5 Piano T-1

Ultima denominazione in atto  N.C.  
 Denuncia di variazione   
 Data presentazione: 04/10/2001 - Data: 09/02/2023 - n. T89567 - Richiedente: FVRMRA57E16F241R  
 Totale schede: 1 - Formato di acquisizione: A4(210x297) - Formato stampa richiesto: A4(210x297)  
 Identificativi catastali  
 F. 11  
 n. 282 sub. 6

Compilata dal **GEOM. VANZAN CRISTIAN**  
 (Titolo cognome e nome)  
 della provincia di **VENEZIA** n. 1826



RISERVATO ALL'UFFICIO