



Ufficio Tecnico Erariale di VENEZIA


ELABORATO PLANIMETRICO

Pag. n. 2, di 3

Comune	Sezione	Foglio	Numero	Tipo mappale n.	del
CAMPOLONGO MAGGIORE		11	363		

DIMOSTRAZIONE GRAFICA DEI SUBALTERNI ASSEGNATI

scala 1: 500

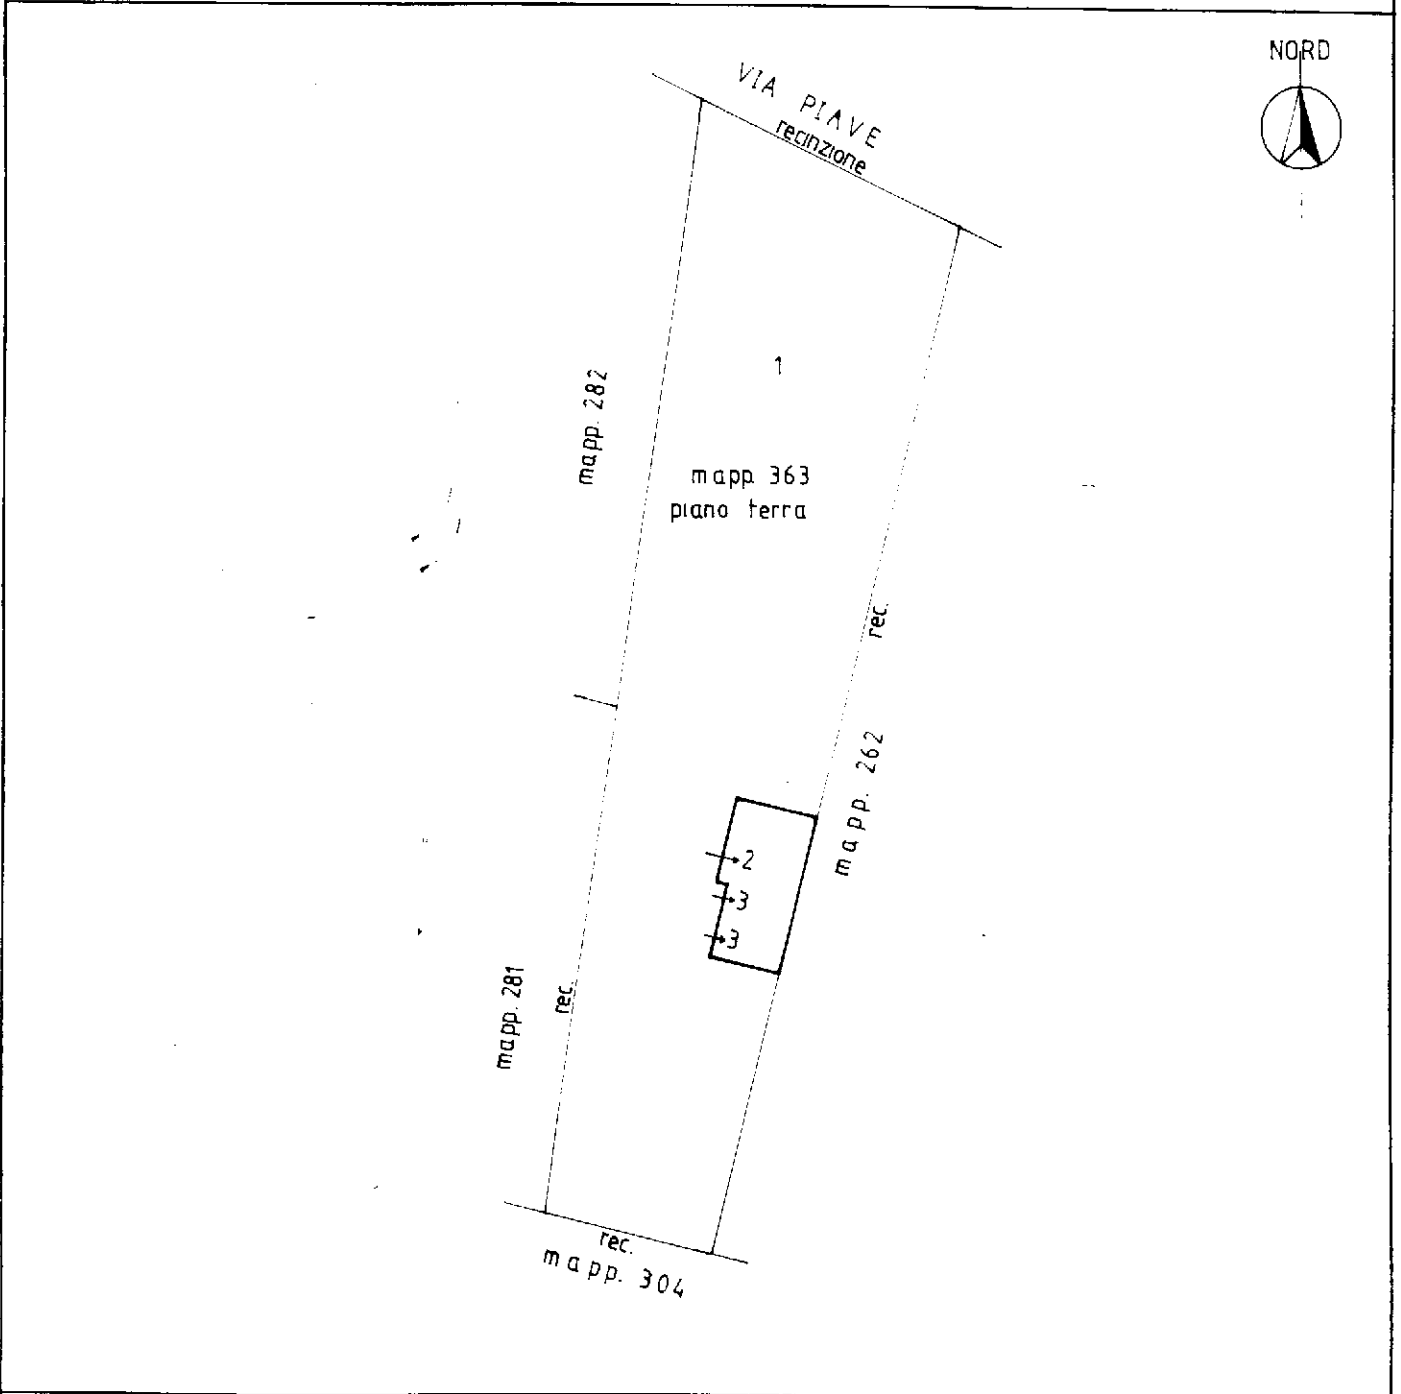

Riservato all'Ufficio Tecnico Erariale	L'operatore	
Protocollo Sostituisce il presente mod. EP/2 prot. Annullato e sostituito dal mod. EP/2 prot.		