


stato di fatto rilevato
 pianta piano primo scala 1:100

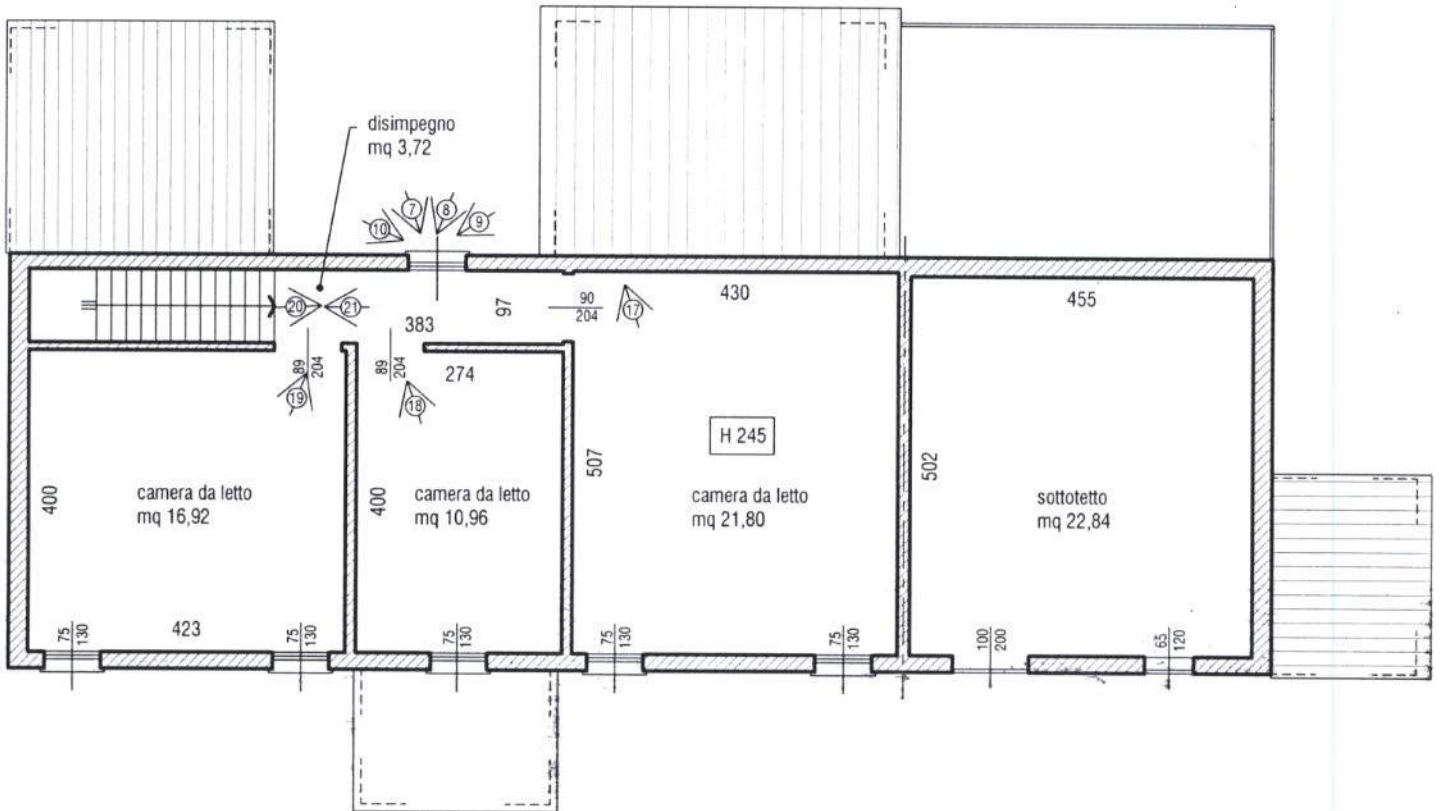



superficie lorda effettiva coperta uso residenziale p.t.	mq	79,89
superficie lorda effettiva coperta uso residenziale p.1	mq	65,22
sommano	mq	145,11
superficie lorda effettiva coperta uso ripostiglio nord p.t.	mq	14,08
superficie lorda effettiva coperta uso ripostiglio sud est p.t.	mq	5,41
sommano	mq	19,49
superficie lorda effettiva coperta uso garage p.t.	mq	26,78
superficie lorda effettiva coperta uso sottotetto p.1	mq	26,85
sommano	mq	53,63
superficie scoperta di pertinenza esclusiva	mq	1179,00





stato di fatto rilevato
pianta piano terra scala 1:100

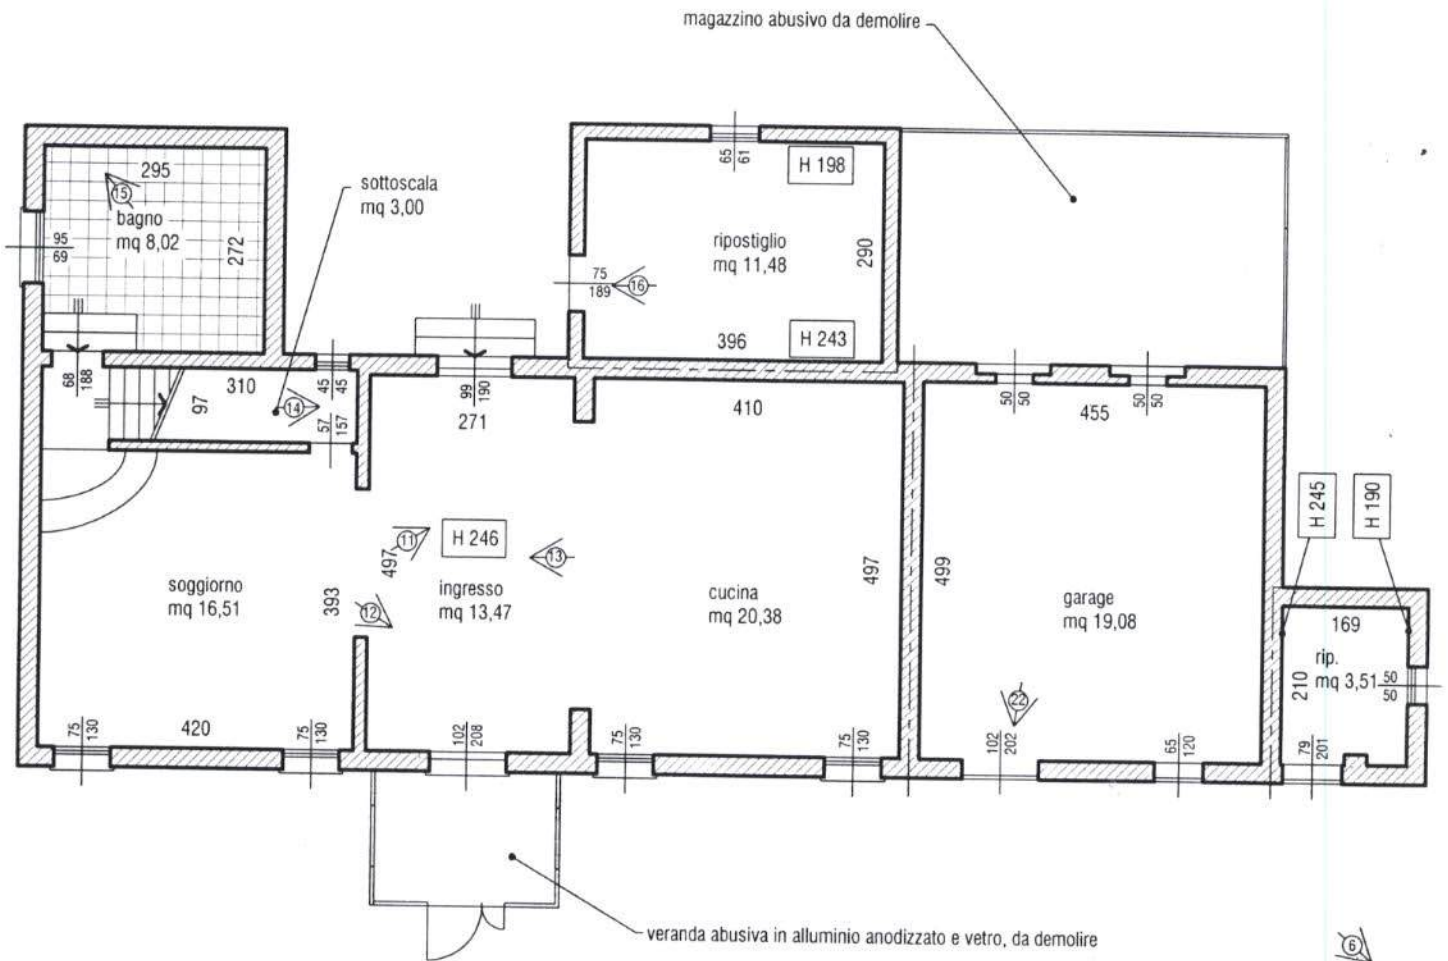

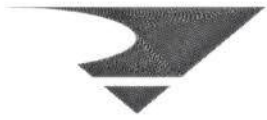

STUDIO ASSOCIATO ARCHITETTI ENRICO RUBIN ANGELO VIANELLI


CALLE PIVA, 793 - 30015 - CHIOGGIA - TEL./FAX N. 041401674 - P.IVA 02937840276 EMAIL RUBIN.VIANELLI@LIBERO.IT

1



2



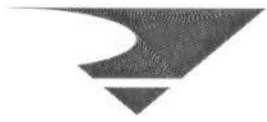

STUDIO ASSOCIATO ARCHITETTI ENRICO RUBIN ANGELO VIANELLI


CALLE PIVA, 793 - 30015 - CHIOGGIA - TEL./FAX N. 041401674 - P.IVA 02937840276 EMAIL RUBIN.VIANELLI@LIBERO.IT

3



4



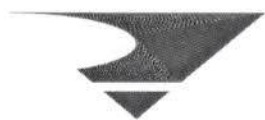

STUDIO ASSOCIATO ARCHITETTI ENRICO RUBIN ANGELO VIANELLI


CALLE PIVA, 793 - 30015 - CHIOGGIA - TEL./FAX N. 041401674 - P.IVA 02937840276 EMAIL RUBIN.VIANELLI@LIBERO.IT

5



6



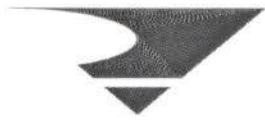

STUDIO ASSOCIATO ARCHITETTI ENRICO RUBIN ANGELO VIANELLI


CALLE PIVA, 793 - 30015 - CHIOGGIA - TEL./FAX N. 041401674 - P.IVA. 02937840276 EMAIL RUBIN.VIANELLI@LIBERO.IT

7



8



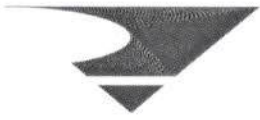

STUDIO ASSOCIATO ARCHITETTI ENRICO RUBIN ANGELO VIANELLI


CALLE PIVA, 793 - 30015 - CHIOGGIA - TEL./FAX N. 041401674 - P.IVA 02937840276 EMAIL RUBIN.VIANELLI@LIBERO.IT

9



10



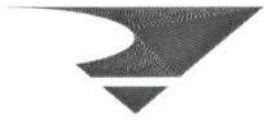


11



12



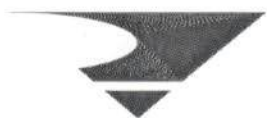

STUDIO ASSOCIATO ARCHITETTI ENRICO RUBIN ANGELO VIANELLI


CALLE PIVA, 793 - 30015 - CHIOGGIA - TEL./FAX N. 041401674 - P.IVA 02937840276 EMAIL RUBIN.VIANELLI@LIBERO.IT

13



14



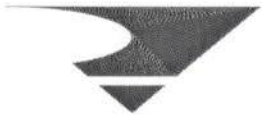

STUDIO ASSOCIATO ARCHITETTI ENRICO RUBIN ANGELO VIANELLI


CALLE PIVA, 793 - 30015 - CHIOGGIA - TEL./FAX N. 041401674 - P.IVA 02937840276 EMAIL RUBIN.VIANELLI@LIBERO.IT

15



16



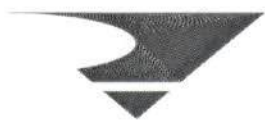

STUDIO ASSOCIATO ARCHITETTI ENRICO RUBIN ANGELO VIANELLI

CALLE PIVA, 793 - 30015 - CHIOGGIA - TEL./FAX N. 041401674 - P.IVA 02937840276 EMAIL RUBIN.VIANELLI@LIBERO.IT

17



18





STUDIO ASSOCIATO ARCHITETTI ENRICO RUBIN ANGELO VIANELLI

CALLE PIVA, 793 - 30015 - CHIOGGIA - TEL./FAX N. 041401674 - P.IVA 02937840276 EMAIL RUBIN.VIANELLI@LIBERO.IT

19



20





STUDIO ASSOCIATO ARCHITETTI ENRICO RUBIN ANGELO VIANELLI

CALLE PIVA, 793 - 30015 - CHIOGGIA - TEL./FAX N. 041401674 - P.IVA 02937840276 EMAIL RUBIN.VIANELLI@LIBERO.IT

21



22









