



MINISTERO DELLE FINANZE
DIREZIONE GENERALE DEL CATASTO E DEI SERVIZI TECNICI ERARIALI

Lire
200

NUOVO CATASTO EDILIZIO URBANO


(R. DECRETO-LEGGE 13 APRILE 1939, N. 652)

Planimetria dell'immobile situato nel Comune di CORDOVADO Via BTG. GEMONA N° 54

Ditta [REDACTED]



Allegata alla dichiarazione presentata all'Ufficio Tecnico Erariale di PORDENONE

LOTTO 2

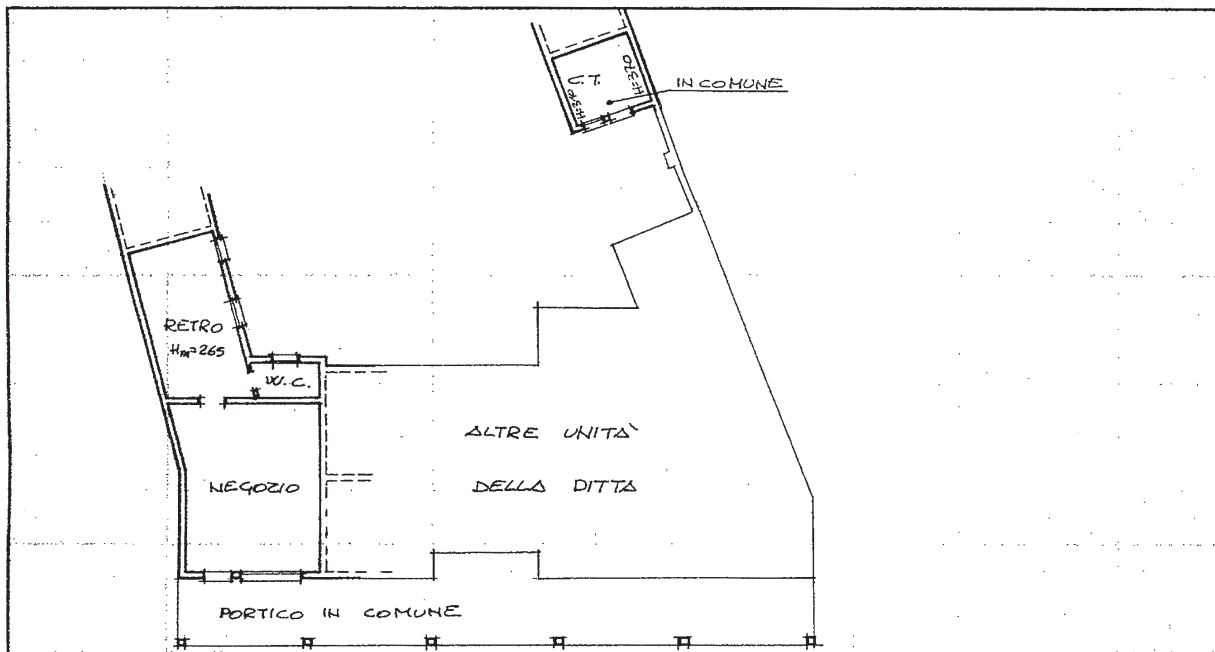

PIANO TERRA H=350

ESTRATTO DAL FOGLIO DI MAPPA
N° 3 DEL COMUNE DI CORDOVADO.
SCALA: 1/1000.

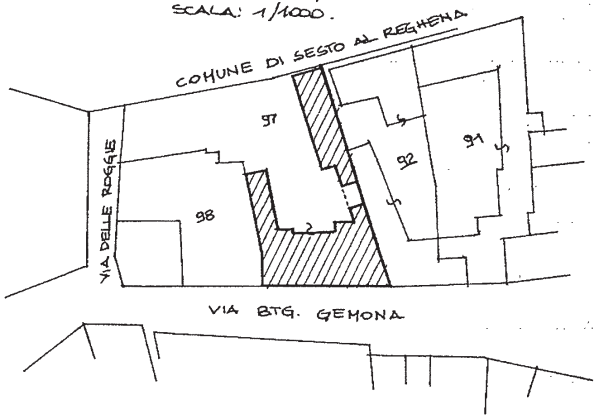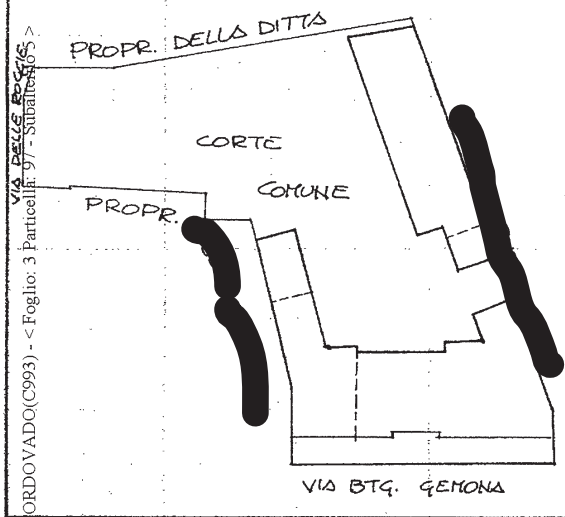

ORIENTAMENTO



SVILUPPO 1:500

SCALA DI 1:200

SPAZIO RISERVATO PER LE ANNOTAZIONI D'UFFICIO

<p>DATA</p> <p>PROT. N°</p> <p>15711A</p>	<p>3</p> <p>97</p> <p>5</p>
---	-----------------------------

Compilata dal [REDACTED]
(Titolo, nome e cognome del tecnico)

Iscritto all'Albo de [REDACTED]
della Provincia di [REDACTED]

DATA 02 FEBBRAIO 1988

Firma: [REDACTED]



MINISTERO DELLE FINANZE
DIREZIONE GENERALE DEL CATASTO E DEI SERVIZI TECNICI ERARIALI

Lire
200

NUOVO CATASTO EDILIZIO URBANO


(R. DECRETO-LEGGE 13 APRILE 1930, N. 652)

Planimetria dell'immobile situato nel Comune di CORDOVADO Via BTG. GEMONA N° 50

Ditta [REDACTED]

Allegata alla dichiarazione presentata all'Ufficio Tecnico Erariale di PORDENONE

LOTTO 3

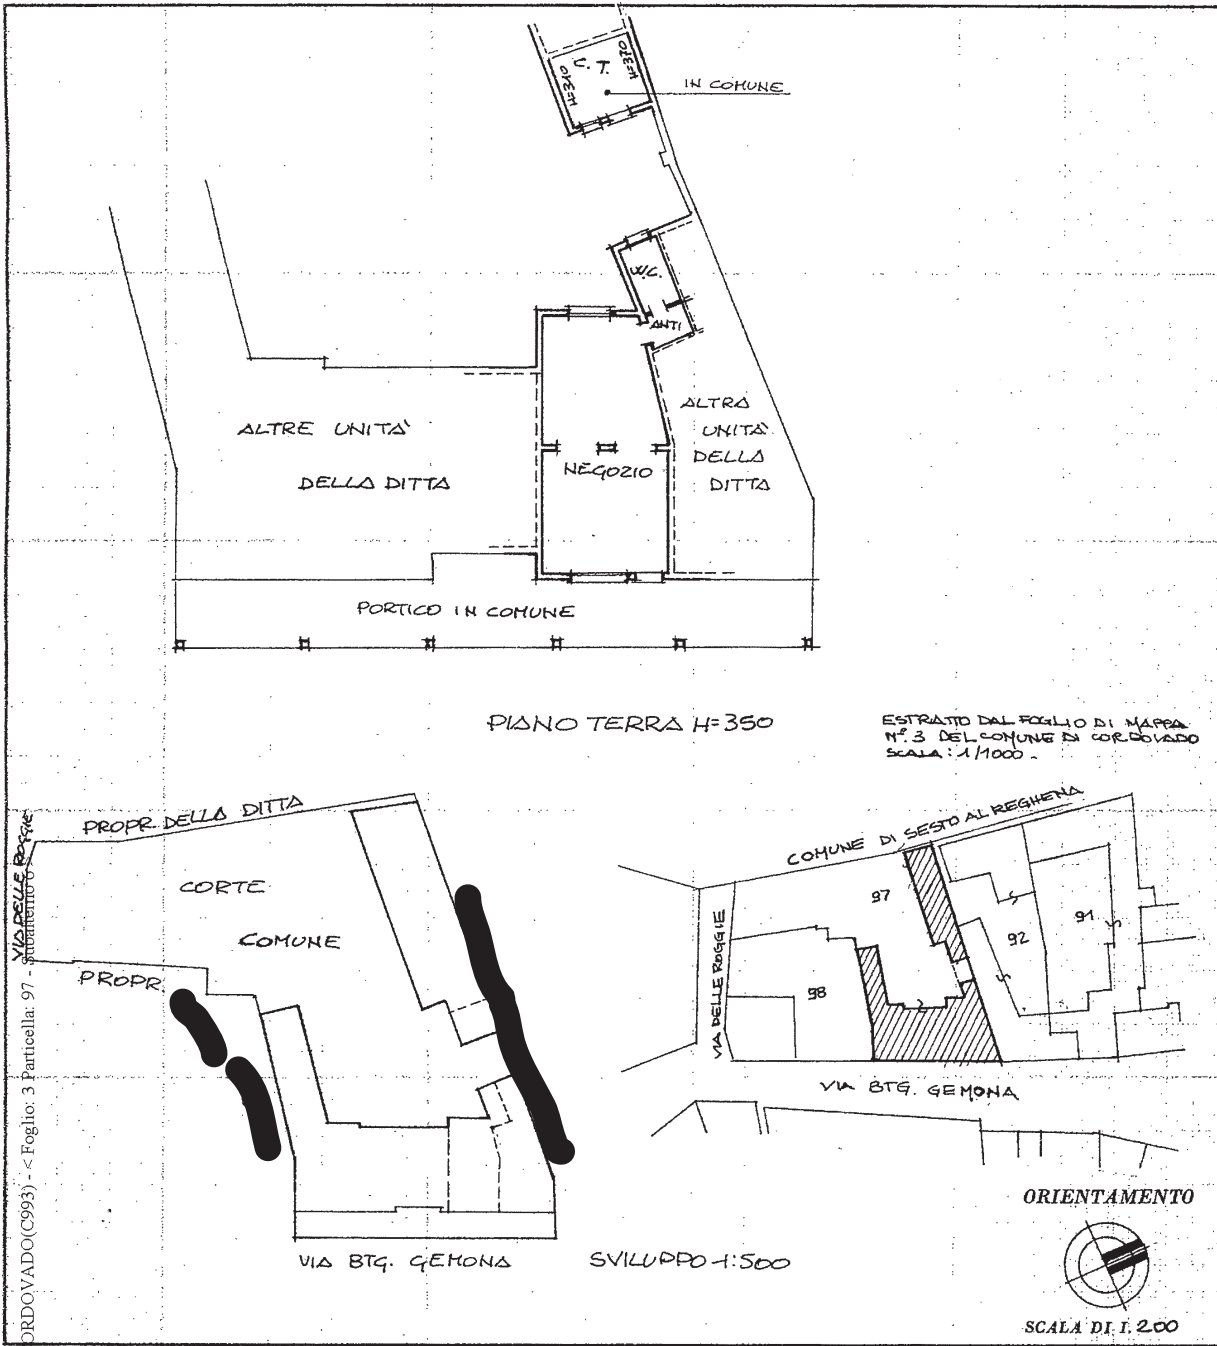

SPAZIO RISERVATO PER LE ANNOTAZIONI D'UFFICIO

Comune di CORDOVADO (C993) - Foglio: 3 Particella: 97 - [REDACTED]

DATA 15/12

PROT. N° 3 97 6

Compilata dal [REDACTED]
(Titolo, nome e cognome del tecnico)

Iscritto all'Albo de [REDACTED]
della Provincia di [REDACTED]

DATA 02 FEBBRAIO 1988

Firma: [REDACTED]



NUOVO CATASTO EDILIZIO URBANO


(R. DECRETO-LEGGE 13 APRILE 1939, N. 652)

Planimetria dell'immobile situato nel Comune di CORDOVADO Via BTG. GEMONA N° 48

Ditta [REDACTED]



Allegata alla dichiarazione presentata all'Ufficio Tecnico Erariale di PORDENONE

LOTTO 4

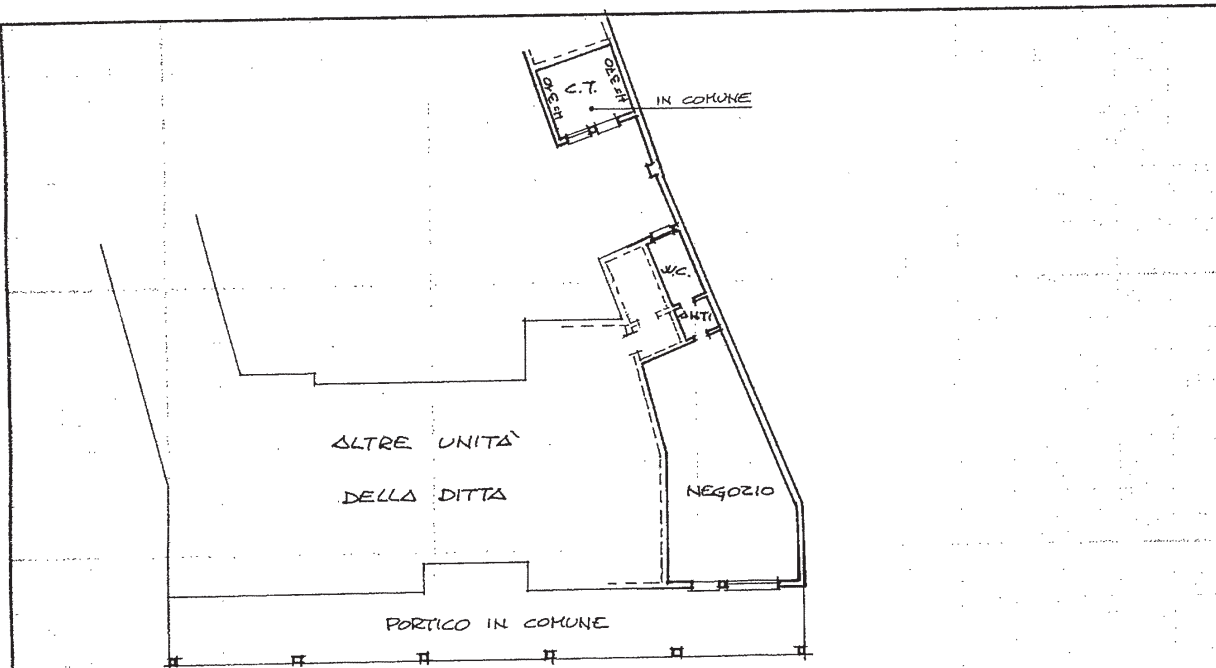

PIANO TERRA H=350

ESTRATTO DAL FOGLIO DI
MAPPA N° 3. DEL COMUNE DI
CORDOVADO. SCALA: 1/1000

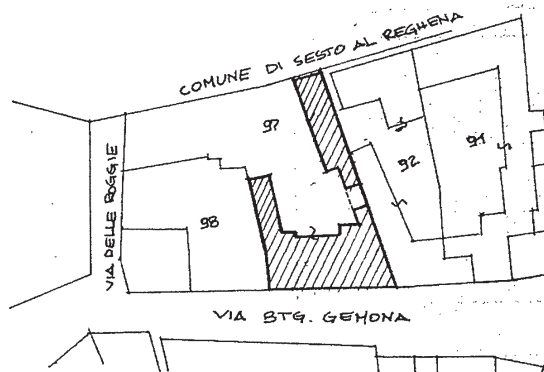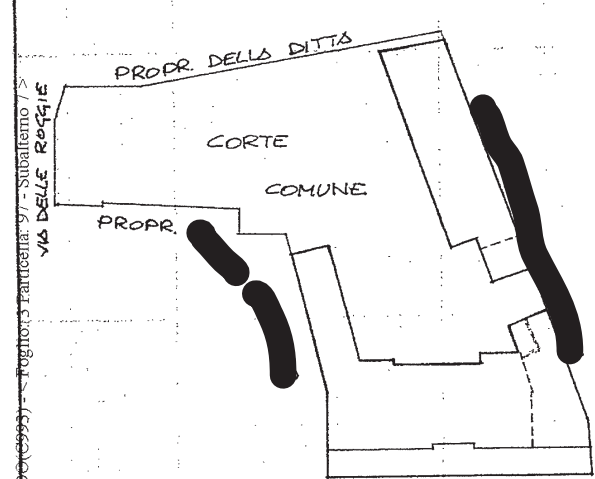

SVILUPPO 1:500

ORIENTAMENTO

SCALA DI 1:200

SPAZIO RISERVATO PER LE ANNOTAZIONI D'UFFICIO

DATA

PROT. N°

45261A

3
97
7

Compilata dal

(Titolo, nome e cognome del tecnico)

Iscritto all'Albo de

della Provincia

DATA 02 FEBBRAIO 1988

Firma

alt. - Stato...
T.