


ELABORATO PLANIMETRICO	Compilato da: Sabetta Gabriele	Iscritto all'albo: Architetti	Prov. Pordenone	N. 96
Comune di Sacile	Sezione:	Foglio: 6	Particella: 75	Espresso n. 16/12/2015 del 10/10/2007
Dimostrazione grafica dei subalterni			Tipo Mappale n. 105399	del 10/12/2015 Scala 1 : 500

Ufficio provinciale di Pordenone
AGENZIA delle Entrate
CATASTO FABBRICATI

Ultima planimetria in atti

Data: 28/03/2022 - n. T327571 - Richiedente: Telematico

Totale schede: 1 - Formato di acquisizione: A3(297x420) - Formato stampa richiesto: A4(210x297) - Fattore di scala non utilizzabile

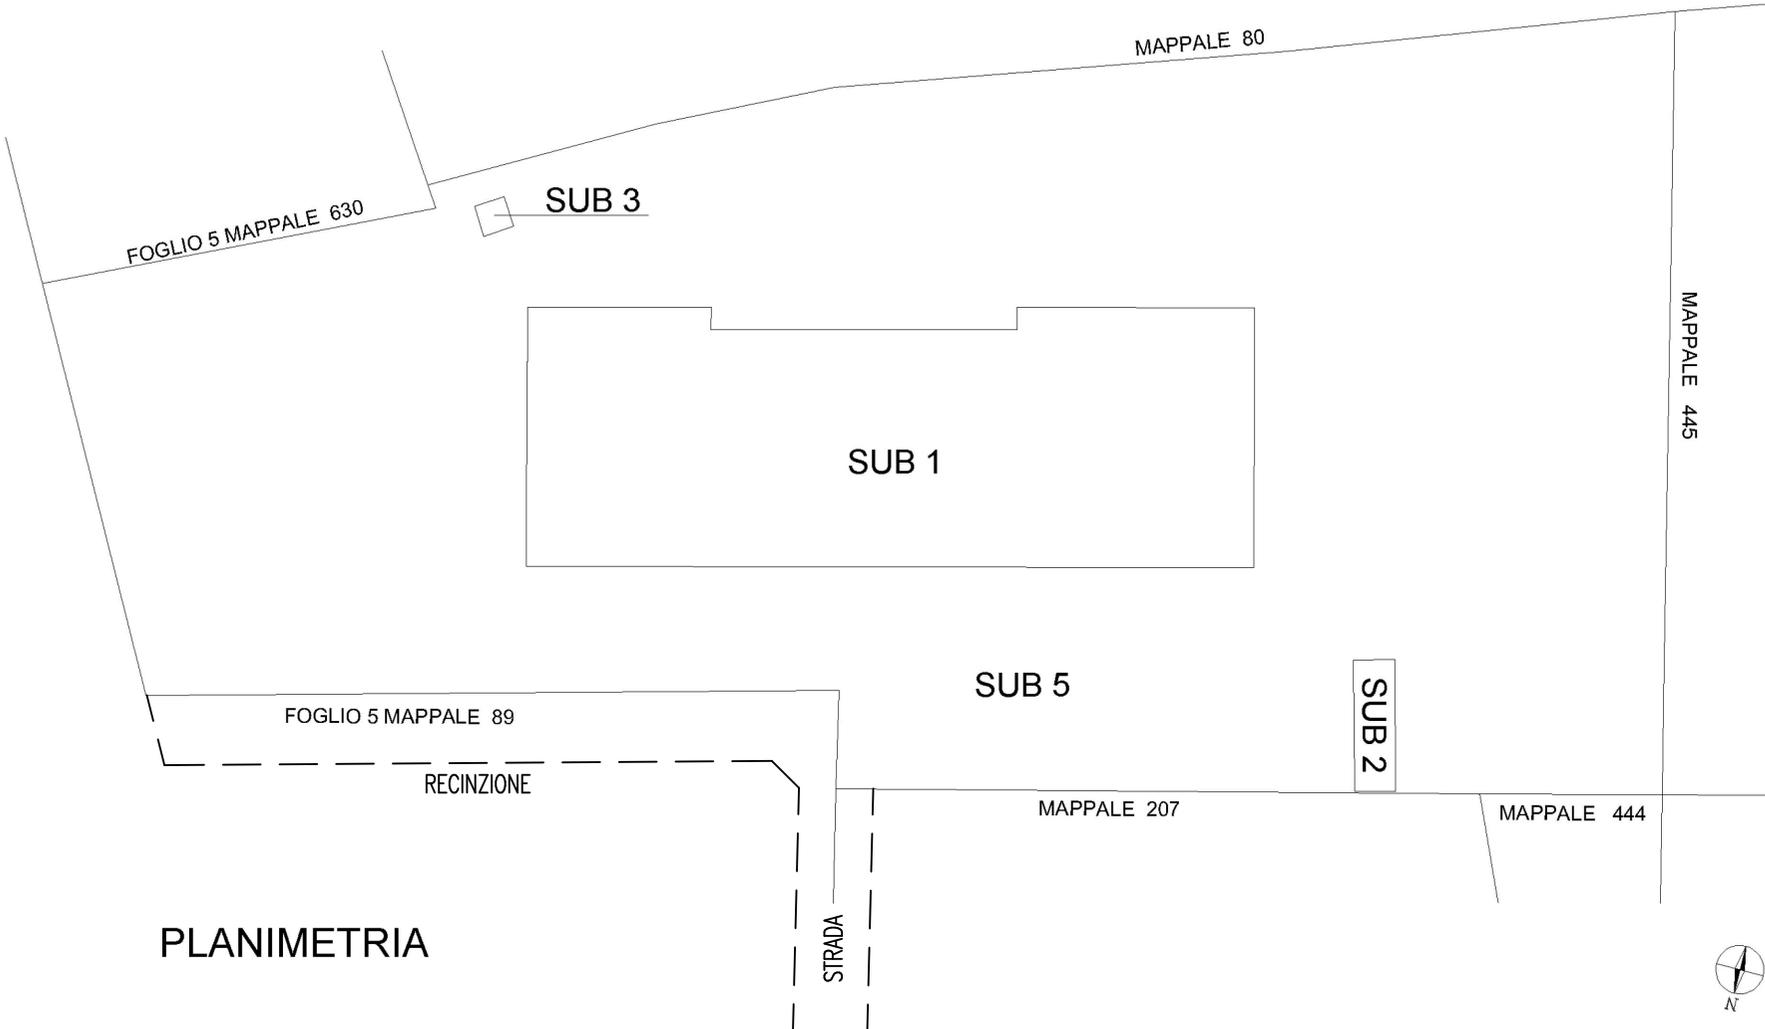

PLANIMETRIA